

Województwo : dolnośląskie
powiat : m. Wałbrzych
Jednostka ewid. : M. Wałbrzych 026501_1
Obręb : GAJ 0032

MAPA DO CELÓW PROJEKTOWYCH

SKALA 1 : 1000

sporządzona na podstawie mapy zasadniczej 1 : 1000
układ współrzędnych „RAUENBERG”
poziom odniesienia „KRONSTAD 86”

Granice na mapie zgodne z danymi z operatu ewidencji gruntów

ID PRACY 6640.745.2014

Mapa aktualna na dzień 31.10.2014r.

Kierownik roboty:

USŁUGI GEODEZYJNO-KARTOGRAFICZNE

Jakub Juchniewicz

ul. Ossowskiego 2/1, 58-300 Wałbrzych
tel.: 501 474 372



NIP: 886-287-41-84, R: 021837990

mgr inż. Jarosław Juchniewicz

GEODETA ODPRAWNIONY

58-300 Wałbrzych, ul. Ossowskiego 2/1
zaśw. nr 12400 z dnia: 21.11.1992r.
wydane przez Min. Gosp. Przem. i Budownictwa

UWAGA: Nie wyklucza się występowania innych urządzeń uzbrojenia podziemnego nie wykazanych na niniejszym opracowaniu a występujących w terenie. Obciążen służebnościami gruntowymi nie badano.
Seksje mapy zasadniczej – 199, 212

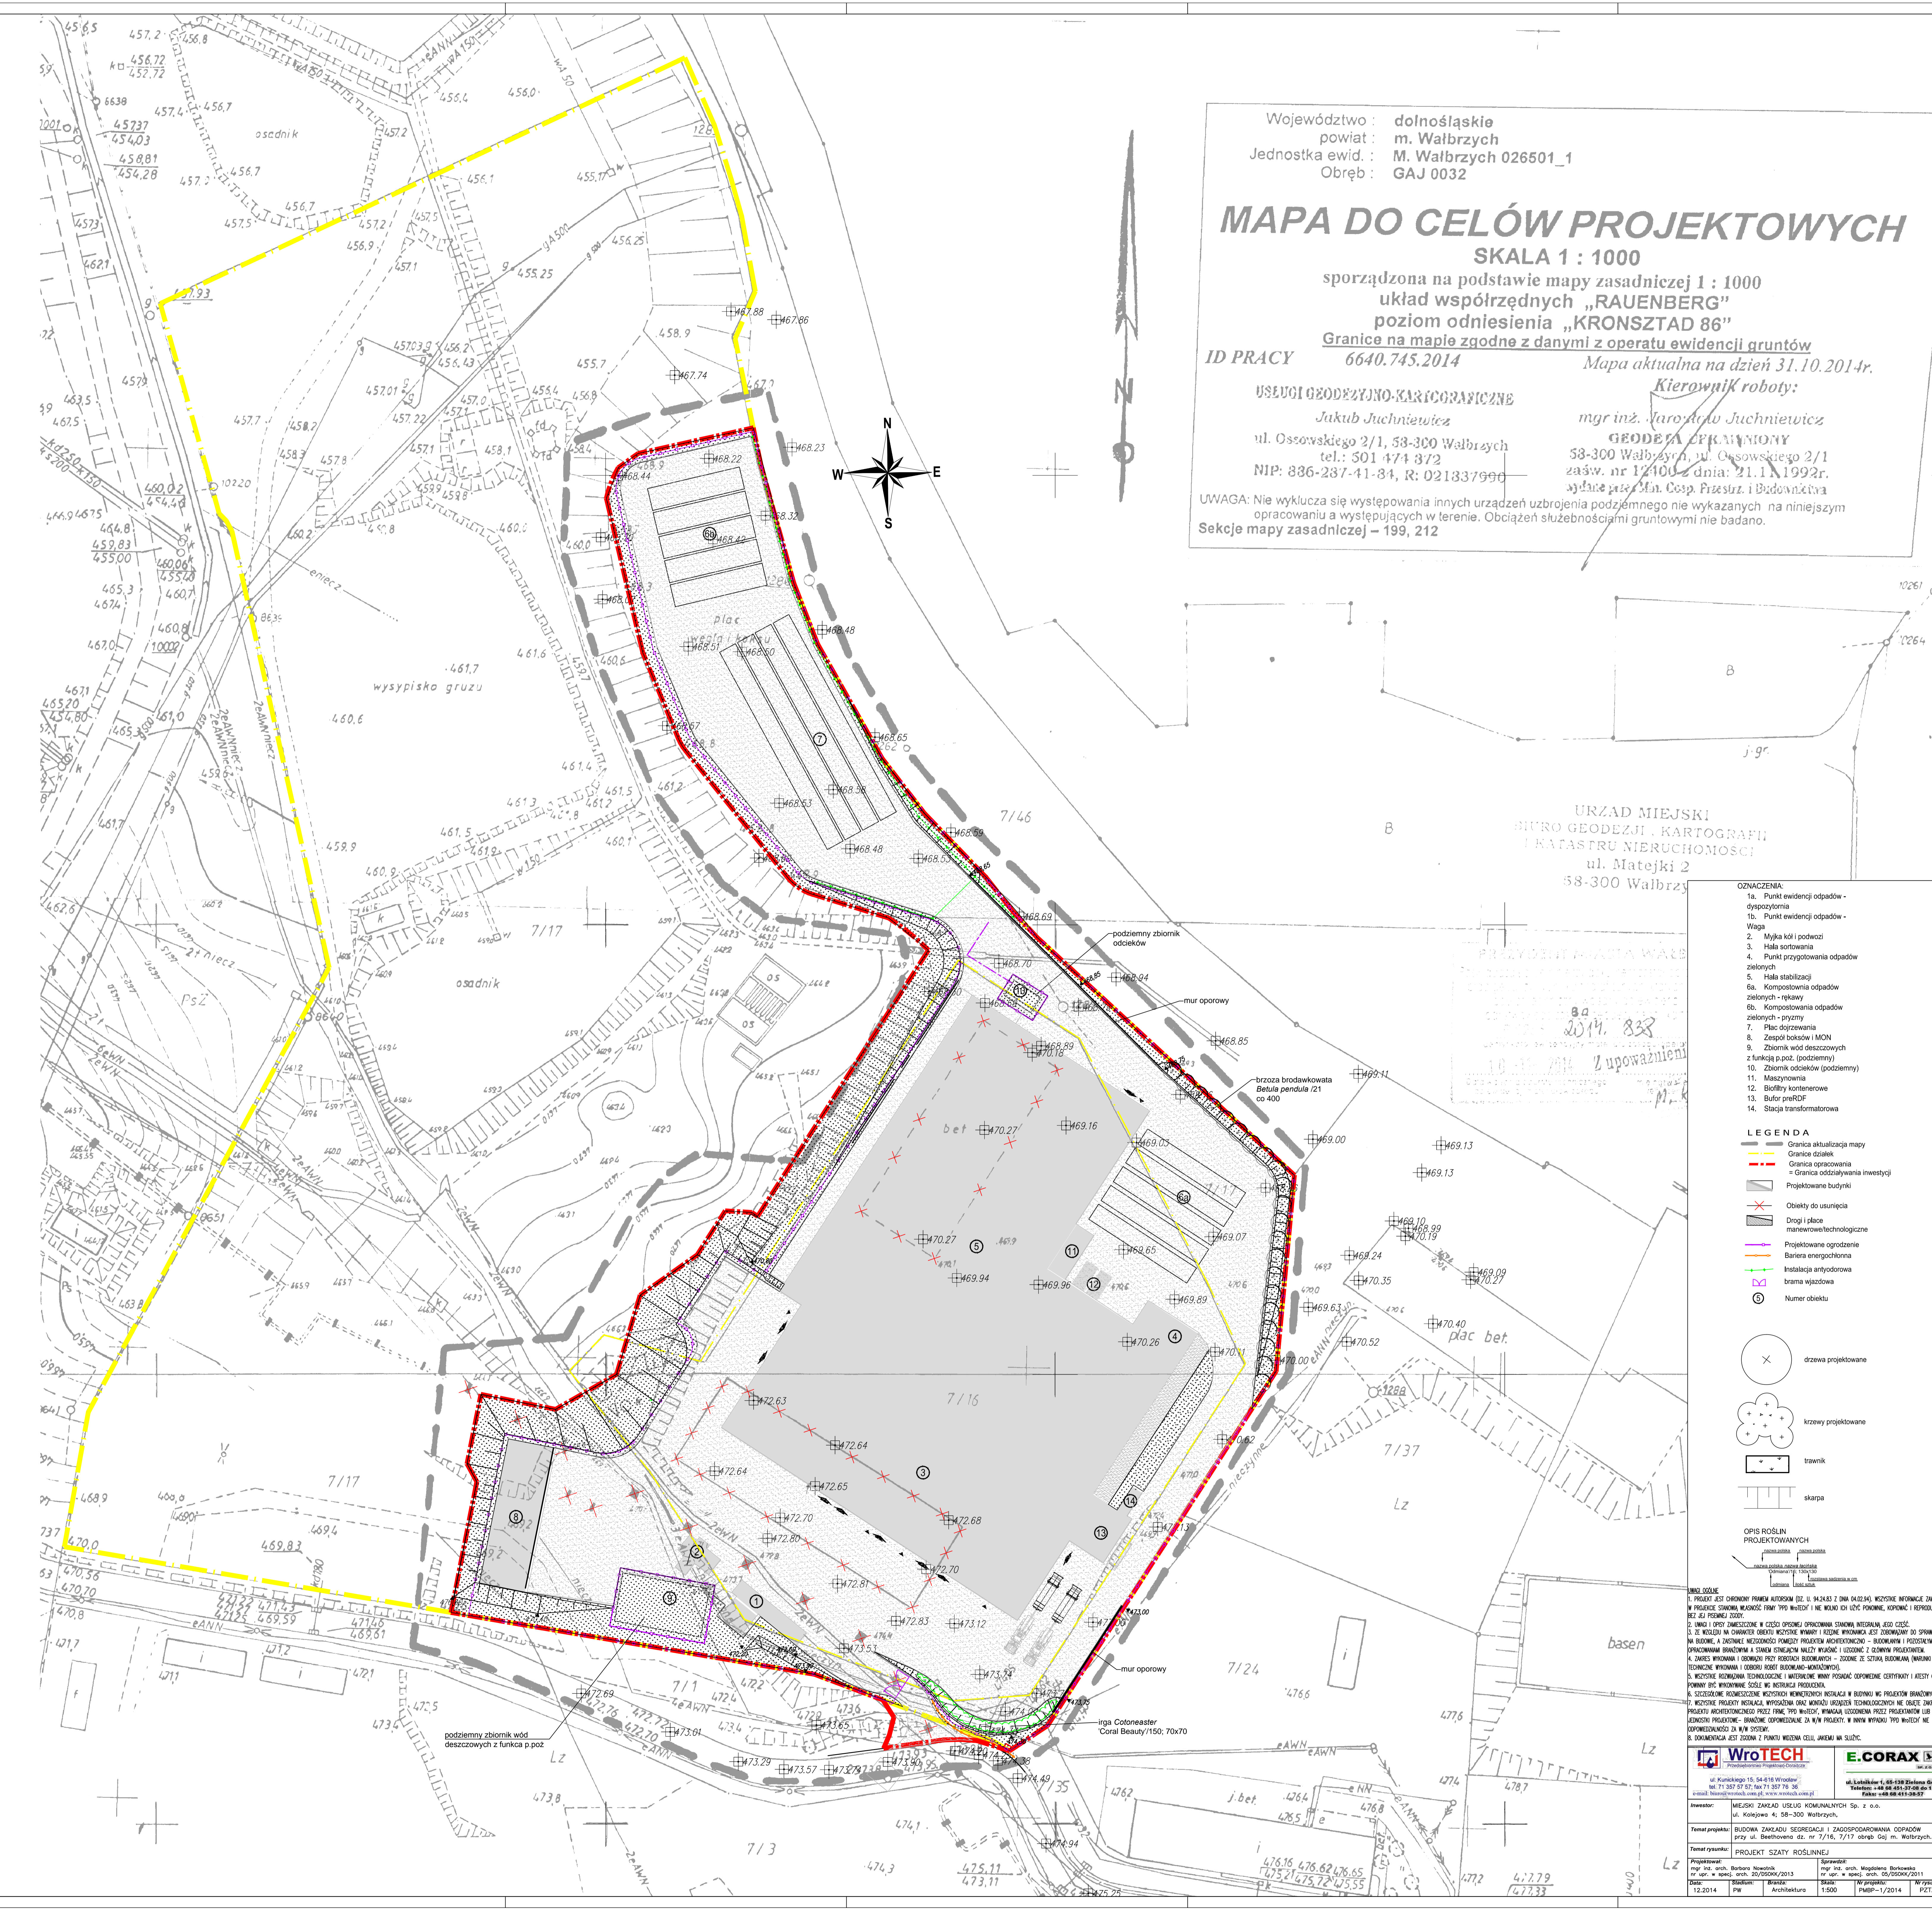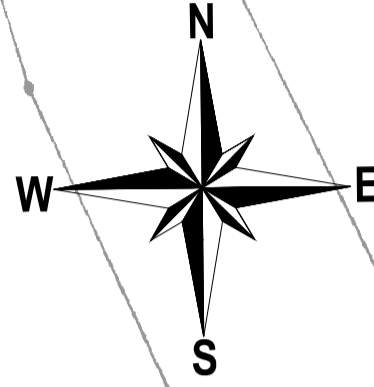

URZĄD MIEJSKI
BIURO GEODEZYJNO-KARTOGRAFICZNE
I KATASTRU NIERUCHOMOŚCI
ul. Matejki 2
58-300 Wałbrzych

PRZYBUDOWA WARSZAWY
3014 838
10.10.2014
Z upoważnieniem

- OZNACZENIA:
- 1a. Punkt ewidencji odpadów - dyspozycyjna
 - 1b. Punkt ewidencji odpadów - Waga
 2. Mykła kół i podwozi
 3. Hala sortowania
 4. Punkt przygotowania odpadów zielonych
 5. Hala stabilizacji
 - 6a. Kompostownia odpadów zielonych - rekawy
 - 6b. Kompostownia odpadów zielonych - przemy
 7. Plac dojeżdżania
 8. Zespół boków i MON
 9. Zbiornik wód deszczowych z funkcją p.poz. (podziemny)
 10. Zbiornik odcieków (podziemny)
 11. Maszynownia
 12. Biurowy kontenerowy
 13. Butelki parOPDF
 14. Stacja transformatorowa

- LEGENDA
- Granica aktualizacji mapy
 - Granica działki
 - Granica opracowania
 - Granica oddziaływania inwestycji
 - ▭ Projektowane budynki
 - ✗ Obiekty do usunięcia
 - ▭ Drogi i place
 - ▭ Planowanie technologiczne
 - ▭ Projektowane ogrodzenie
 - ▭ Bariera energetyczna
 - ▭ Instalacja antyodporna brama wjazdowa
 - ⊙ Numer obiektu

- OPIS ROŚLIN PROJEKTOWANYCH
- ⊗ drzewa projektowane
 - ⊕ krzewy projektowane
 - ⊕ trawniki
 - ▭ skarpa

Wrotech Projektowanie i Wykonawstwo
ul. Kurkiewicza 15, 54-416 Wrocław
tel. 71 387 57 57, fax 71 387 78 36
e-mail: biuro@wrotech.com.pl, www.wrotech.com.pl

E.CORAX
ul. Leśników 1, 65-138 Zielona Góra
Tel./fax: +48 48 451 37 00 do 12
Faks: +48 48 415 90 57

Investor: MIEJSKI ZAKŁAD USŁUG KOMUNALNYCH Sp. z o.o.
ul. Kolejowa 4; 58-300 Wałbrzych.

Temat projektu: BUDOWA ZAKŁADU SEGREGACJI I ZAOPAKOWANIA ODPADÓW przy ul. Beethoven'a 8; nr 7/16, 7/17 obręb 50j m. Wałbrzych.

Temat opracowania: PROJEKT SZYTY ROŚLINNE.

Projektował: mgr inż. arch. Barbara Nowak
Sprawdził: mgr inż. arch. Magdalena Borowska
Data: 12.2014
Skala: 1:500
M. projekt.: PMSB-1/2014
M. wydruku: PZ102