Wieniec 40,95m
Skala 1:20

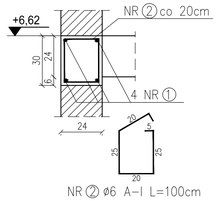

Wieniec 40,95m
Skala 1:20

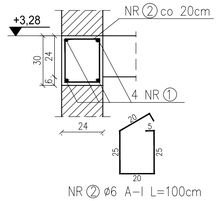

Schemat zbrojenia siatkami nad podporą zewnętrzną
Skala 1:20

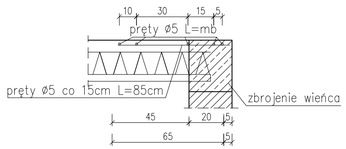

Żebro rozdzielcze ZR-1, szt. 3
Skala 1:20

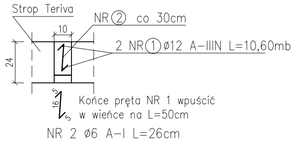

Podwalina 195 mb
Skala 1:20

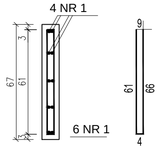

Nr2 Ø6 co 25cm,L=1,40m

Podwalinę obniżyć lokalnie w miejscach wjazdów

Płyta żelb. poziom +5,10
1:20 (do osi C`)

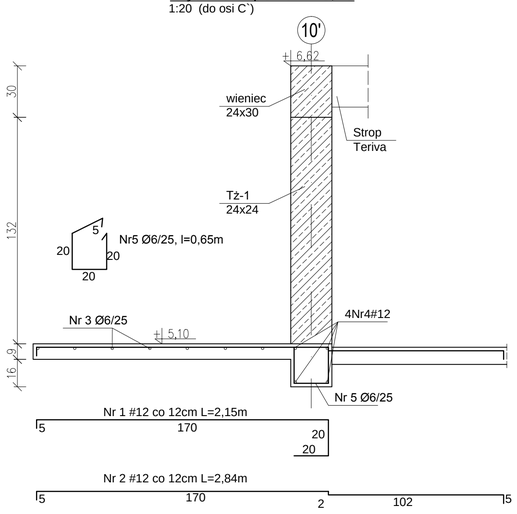

Tż-1
1:20 szt.6

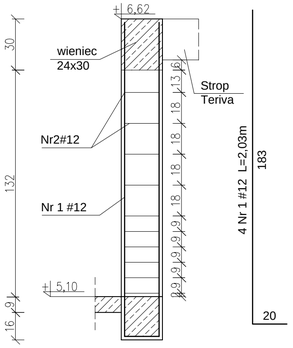

MUR OPOROWY
1:20 101,85 mb

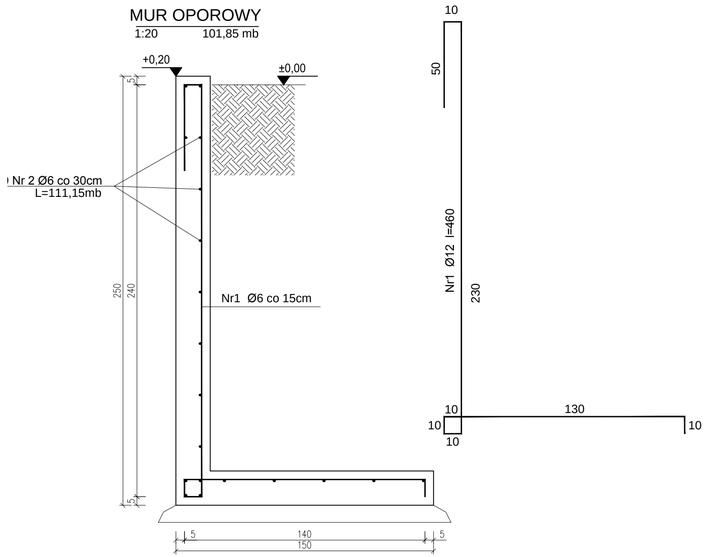

Uwaga:
Pręt Nr1 pomiędzy osiami A` - C`.
Od osi C` zbrojenie płyty prętem Nr 2

Beton C25/30
Stal AIIIN(RB500)

MZUK SP. Z O.O.

Projekt Wykonawczy

Miejski Zakład Usług Komunalnych Sp. z o.o.
ul. Kolejowa 4, 58-300 Wałbrzych

UWAGA: WSZYSTKIE WYMIARY SPRAWDZIĆ NA BUDOWIE !!!

K-10

NR	DATA	NAZWISKO	OPIS ZMIANY

EcoPro
Ochrona Środowiska, Budownictwo Wodne
Eco Pro Ochrona Środowiska, Budownictwo Wodne mgr inż. Piotr Furtak
ul. Żeromskiego 21; 58-200 Dzierżoniów tel.: 74 645 23 33, 74 817 17 15, e-mail:biuro@ecopro.pl

PROJEKT: Rozbudowa istniejącej linii sortowniczej odpadów o system mechanicznego i biologicznego przetwarzania odpadów (komposowanie i stabilizacja) polegająca na budowie Zakładu Segregacji i Zagospodarowania Odpadów w Wałbrzychu

ADRES: dz. nr 7/16, 7/17, 7/1 obręb Gaj nr 32 ul. Beethovena, 58-300 Wałbrzych

INWESTOR: Miejski Zakład Usług Komunlanych Sp. z o.o. ul. Kolejowa 4, 58-300 Wałbrzych

OBIEKT: Hala sortowania (ob.nr 3)

STADIUM: Projekt Wykonawczy

BIURO BRANŻOWE: EcoPro

GŁ. PROJEKTANT: mgr inż. Patryk Stefański

SPECJALNOŚĆ: konstrukcyjno-budowlana

UPR. NR: 192/DOŚ/13

ASYSTENT PROJEKTANTA: mgr inż. Izabela Karbowska

NAZWA RYSUNKU: Szczegóły konstrukcyjne

DATA:	ZMIANA:	NR RYS.:	SKALA:
10.2016	-	K-10	1:20

Zastrzega się wszelkie prawa wynikające z Ustawy o prawie autorskim. Rysunek niniejszy nie może być w całości lub w części przerysowany, uzupełniony lub odstąpiony komukolwiek, bez pisemnej zgody firmy ECOPRO