Opis powierzchni terenu	na odc. Ti1–T1 wymienć kanalizację na średnicę fi 315PVC-u

Profil 1

Podziałka 1:100/250

LEGENDA:

- TEREN ISTNIEJĄCY
- TEREN PROJEKTOWANY
- ZASYPKA
- RUROCIĄG
- PODSYPKA
- Ø1 HEKTOMETR

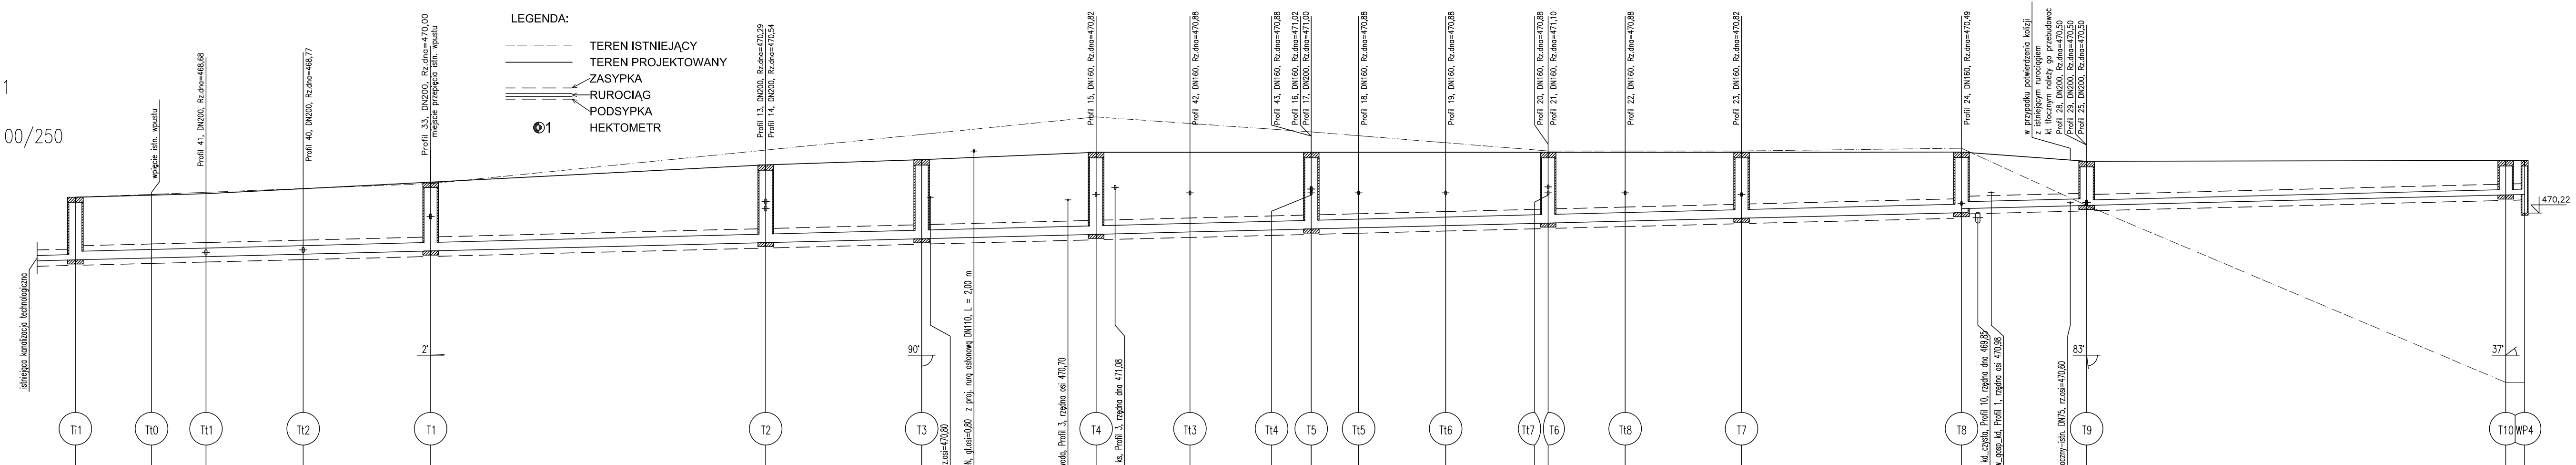

istniejąca kanalizacja technologiczna
wpięcie istn. wpustu
Profil 41, DN200, Rz.dna=468,68
Profil 40, DN200, Rz.dna=468,77
Profil 33, DN200, Rz.dna=470,00
miejsce przepięcia istn. wpustu
Profil 13, DN200, Rz.dna=470,29
Profil 14, DN200, Rz.dna=470,54
Profil 15, DN160, Rz.dna=470,82
Profil 42, DN160, Rz.dna=470,88
Profil 43, DN160, Rz.dna=470,88
Profil 16, DN160, Rz.dna=471,02
Profil 17, DN200, Rz.dna=471,00
Profil 18, DN160, Rz.dna=470,88
Profil 19, DN160, Rz.dna=470,88
Profil 20, DN160, Rz.dna=470,88
Profil 21, DN160, Rz.dna=471,10
Profil 22, DN160, Rz.dna=470,88
Profil 23, DN160, Rz.dna=470,82
Profil 24, DN160, Rz.dna=470,49
w przypadku potwierdzenia kolizji
z istniejącym rurociągiem
kt tłocznym należy go przebudować
Profil 28, DN200, Rz.dna=470,50
Profil 29, DN200, Rz.dna=470,50
Profil 25, DN200, Rz.dna=470,50
470,22
2°
90°
wA65, rz.osi=470,80
eS + eN, gł.osi=0,80 z proj. rurą osłonową DN110, L = 2,00 m
Dz63, woda, Profil 3, rzędna osi 470,70
DN160, ks, Profil 3, rzędna dna 471,08
DN400, kd_czysta, Profil 10, rzędna dna 469,85
DN40, w_gosp_kd, Profil 1, rzędna osi 470,98
kt – tłoczny-istn. DN75, rz.osi=470,60
83°
37°
Ti1
Tt0
Tt1
Tt2
T1
T2
T3
T4
Tt3
Tt4
T5
Tt5
Tt6
Tt7
T6
Tt8
T7
T8
T9
T10
WP4

P.p.=460,00

	Ti1	Tt0	Tt1	Tt2	T1	T2	T3		
Rzędna istniejącego terenu	470,80	470,91	470,98	471,12	471,30	472,53	473,11		473,65
Rzędna projektowanego terenu		470,88	470,93	471,11	471,36	471,99	472,18		
Rzędna dna proj. kanału	468,50	468,57	468,62	468,71	468,83	469,13	469,28		469,41
Zagłęb. dna względem terenu proj.	2,30	2,31	2,31	2,40	2,53	2,86	2,90		2,99
Długość odcinka							13,45		2,58
	7,00	5,00	8,94	11,71	30,80	14,34	16,03		
Proj. spadek kanału, odległość	L=225,12								
Proj. średnica nominalna, materiał	ø315, PVC-u(lite);SN8								
Hektometr i odległości	Ø0	7,00	12,00	20,94	32,65	63,45	77,79	82,59	91,23

	T4		Tt3	Tt4	T5	Tt5	Tt6	Tt7	T6
Rzędna istniejącego terenu	473,75	473,70	473,51	473,30	473,20	473,06	472,80	472,54	472,50
Rzędna projektowanego terenu	472,45		472,45	472,45	472,45	472,45	472,45	472,45	472,45
Rzędna dna proj. kanału	469,44	469,46	469,52	469,60	469,64	469,68	469,76	469,84	469,85
Zagłęb. dna względem terenu proj.	3,01	2,99	2,93	2,85	2,81	2,77	2,69	2,61	2,60
Długość odcinka	1,75	6,88							
	8,63		11,14		4,36	8,00	9,42		7,08
Proj. spadek kanału, odległość									
Proj. średnica nominalna, materiał									
Hektometr i odległości	93,82	95,57	Ø1 2,45		13,59	17,95	25,95		35,37

	Tt8	T7	T8				T9	T10	WP4
Rzędna istniejącego terenu	472,50	472,50	472,60	472,33			470,50	464,00	464,00
Rzędna projektowanego terenu	472,45	472,45	472,46				472,12	472,15	472,15
Rzędna dna proj. kanału	469,92	470,03	470,23	470,38	470,41	470,48	470,50	470,88	470,90
Zagłęb. dna względem terenu proj.	2,53	2,42	2,23	2,08	1,97	1,68	1,62	1,27	1,25
Długość odcinka			1,50	1,23	8,77				
	10,69	20,22	11,50				38,53	1,73	
Proj. spadek kanału, odległość								i=1,0 ‰	
Proj. średnica nominalna, materiał			ø250, PVC-u(lite);SN8				ø200, PVC-u(lite);SN8		
Hektometr i odległości	42,45	53,14	73,36	74,86		83,36	84,86	Ø2 23,39	25,12

Profil 2

Podziałka 1:100/250

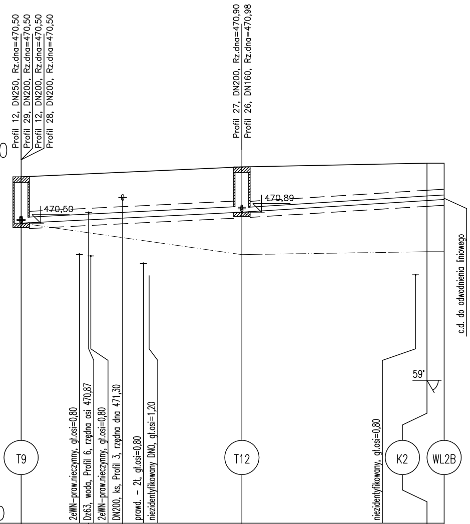

Profil 12, DN250, Rz.dna=470,50
Profil 29, DN200, Rz.dna=470,50
Profil 12, DN200, Rz.dna=470,50
Profil 28, DN200, Rz.dna=470,50
Profil 27, DN200, Rz.dna=470,90
Profil 26, DN160, Rz.dna=470,98
470,50
470,89
c.d. do odwodnienia liniowego
59°
2eWN–praw.nieczynny, gł.osi=0,80
Dz63, woda, Profil 6, rzędna osi 470,87
2eWN–praw.nieczynny, gł.osi=0,80
DN200, ks, Profil 3, rzędna dna 471,30
prawd. – 2t, gł.osi=0,80
niezidentyfikowany DN0, gł.osi=1,20
niezidentyfikowany, gł.osi=0,80
T9
T12
K2
WL2B

P.p.=460,00

Rzędna istniejącego terenu	470,50	470,16	469,99		469,40	469,50	469,50
Rzędna projektowanego terenu	472,12				472,47	472,60	472,60
Rzędna dna proj. kanału	470,50	470,62	470,68		470,89	471,29	471,33
Zagłęb. dna względem terenu proj.	1,62	1,61	1,60		1,58	1,31	1,27
Długość odcinka	5,91 19,31	2,97	10,42		16,19		1,50
Proj. spadek kanału, odległość	L=19,31 i=2,0 %				L=17,69 i=2,5 %		
Proj. średnica nominalna, materiał	DN200				DN160		
Hektometr i odległości	0	5,10	8,89	10,70	19,31	35,50	37,00

Projekt Wykonawczy

Miejski Zakład Usług Komunalnych Sp. z o.o.
ul. Kolejowa 4, 58-300 Wałbrzych

UWAGA: WSZYSTKIE WYMIARY SPRAWDZIĆ NA BUDOWIE !!!

S-17.1

NR	DATA	NAZWISKO	OPIS ZMIANY

EcoPro
Ochrona Środowiska, Budownictwo Wodne

Eco Pro Ochrona Środowiska, Budownictwo Wodne mgr inż. Piotr Furtak
ul. Żeromskiego 21; 58-200 Dzierżoniów tel.: 74 645 23 33, 74 817 17 15, e-mail:biuro@ecopro.pl

PROJEKT: Rozbudowa istniejącej linii sortowniczej odpadów o system mechanicznego i biologicznego przetwarzania odpadów (komposowanie i stabilizacja) polegająca na budowie Zakładu Segregacji i Zagospodarowania Odpadów w Wałbrzychu

ADRES: dz. nr 7/16, 7/17, 7/1 obręb Gaj nr 32
ul. Beethovena, 58-300 Wałbrzych

INWESTOR: Miejski Zakład Usług Komunlanych Sp. z o.o.
ul. Kolejowa 4, 58-300 Wałbrzych

STADIUM: Projekt Wykonawczy
BIURO BRANŻOWE: EcoPro

GŁ. PROJEKTANT: mgr inż. Andrzej Bobiński
SPECJALNOŚĆ: instalacyjna w zakresie sieci, instalacji i urządzeń cieplnych, wentylacyjnych, gazowych, wodociągowych i kanalizacyjnych
UPR. NR: 256/DOŚ/08

SPRAWDZAJĄCY: mgr inż. Piotr Furtak
SPECJALNOŚĆ: instalacyjna w zakresie sieci, instalacji i urządzeń cieplnych, wentylacyjnych, gazowych, wodociągowych i kanalizacyjnych
UPR. NR: 331/DOŚ/12

NAZWA RYSUNKU: Profil kanalizacji technologicznej 1
(place przy sortowni) - cz.1

DATA: 10. 2016 | ZMIANA: - | NR RYS.: S-17.1 | SKALA: 1:100/250

Zastrzega się wszelkie prawa wynikające z Ustawy o prawie autorskim. Rysunek niniejszy nie może być w całości lub w części przerysowany, uzupełniony lub odstąpiony komukolwiek, bez pisemnej zgody firmy ECOPRO