



Projekt Wykonawczy

Miejski Zakład Usług Komunalnych Sp. z o.o.
ul. Kolejowa 4, 58-300 Wałbrzych

UWAGA: WSZYSTKIE WYMIARY SPRAWDZIĆ NA BUDOWIE !!!

A-2

NR	DATA	NAZWISKO	OPIS ZMIANY



Eco Pro Ochrona Środowiska, Budownictwo Wodne mgr inż. Piotr Furtak
ul. Żeromskiego 21; 58-200 Dzierżoniów tel.: 74 645 23 33, 74 817 17 15, e-mail: biuro@ecopro.pl

PROJEKT: Rozbudowa istniejącej linii sortowniczej odpadów o system mechanicznego i biologicznego przetwarzania odpadów (kompostowanie i stabilizacja) polegająca na budowie Zakładu Segregacji i Zagospodarowania Odpadów w Wałbrzychu

STADIUM: Projekt Wykonawczy
BIURO BRANŻOWE: EcoPro

ADRES: dz. nr 7/16, 7/17, 7/1 obrob Gaj nr 32
ul. Beethovena, 58-300 Wałbrzych
INWESTOR: Miejski Zakład Usług Komunalnych Sp. z o.o.
ul. Kolejowa 4, 58-300 Wałbrzych
OBIEKT: Hala sortowania (ob.nr 3)


GL. PROJEKTANT: mgr inż. arch. Karolina Urbańska
SPECIALNOŚĆ: architektoniczna
UPR. NR: 74/2010/DS OIA

NAZWA RYSUNKU:
RZUT I I II PIĘTRA

DATA: 10.2016 ZMIANA: - NR RYS.: A-2 SKALA: 1:100


Zastrzega się wszelkie prawa wynikające z Ustawy o prawie autorskim. Rysunek niniejszy nie może być w całości lub w części przerysowany, uzupełniony lub odstąpiony komukolwiek, bez pisemnej zgody firmy ECOPRO

OZNACZENIA:		
	poziom posadzki / stan wykończony ± 0,00 = 472,50m n.p.m.	
	Technologia	
	ściana z bloczków z betonu komórkowego	
	elementy żelbetowe	
	ściana zewnętrzna docieplona wełną mineralną	
	oznaczenia drzwi podano w świetle ościeżnicy (otwór w murze powiększyć o grubość ościeżnicy)	
	oznaczenia okien podano w świetle ościeży	
hp=84	poziom górnej powierzchni parapetu mierzony od stanu wykończonej podłogi	
REI 120	klasa odporności ogniowej przegroda oddzielenia przeciwpożarowego	
EI 60	klasa odporności ogniowej drzwi przeciwpożarowe	
UWAGI: * wszystkie wymiar sprawdzić na budowie		
S2	ściana zewnętrzna	
	tynk cienkowarstwowy	
10,0 cm	wełna mineralna	
24,0 cm	bloczki z betonu komórkowego, Ytong	
1,5 cm	tynk cem.-wap.	
ZESTAWIENIE POMIESZCZENI		
NR	NAZWA POMIESZCZENIA	POWIERZCHNIA
1.01	komunikacja	17,78 m ²
1.02	komunikacja	7,27 m ²
1.03	szatnia	18,65 m ²
1.04	umywalnia	11,59 m ²
1.05	wc	1,33 m ²
1.06	suszarnia	2,87 m ²
1.07	szatnia	18,62 m ²
1.08	pom.porządkowe	1,50 m ²
razem:		79,61 m ²
2.01	komunikacja	8,90 m ²
2.02	komunikacja	7,27 m ²
2.03	szatnia	18,65 m ²
2.04	umywalnia	11,59 m ²
2.05	wc	1,33 m ²
2.06	suszarnia	2,87 m ²
2.07	szatnia	18,62 m ²
2.08	pom.porządkowe	1,50 m ²
razem:		70,73 m ²

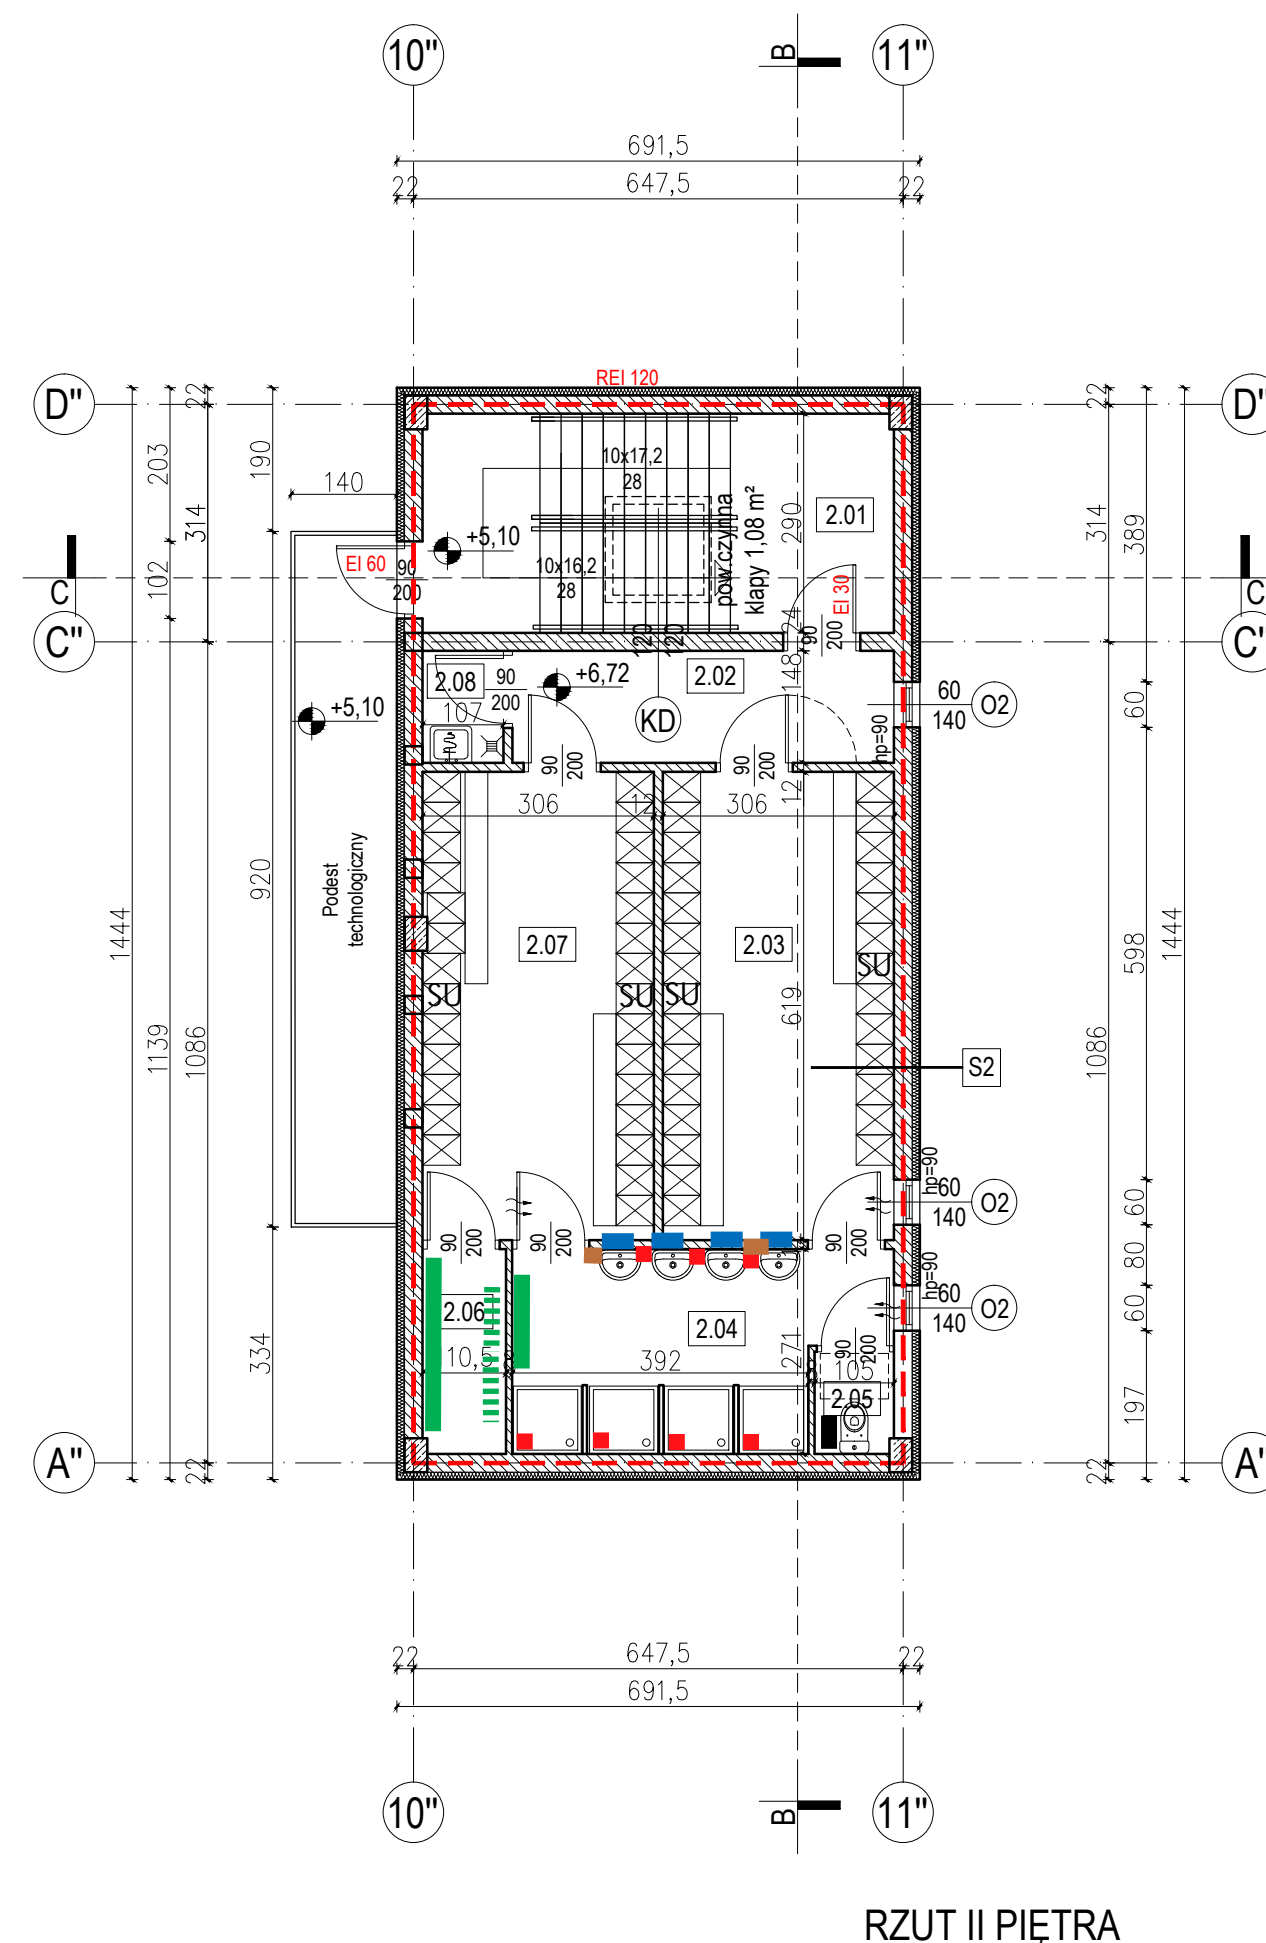

RZUT II PIĘTRA

- LEGENDA:
- - DM
 - - L
 - - PT
 - - DR
 - - H
 - ▨ - SB

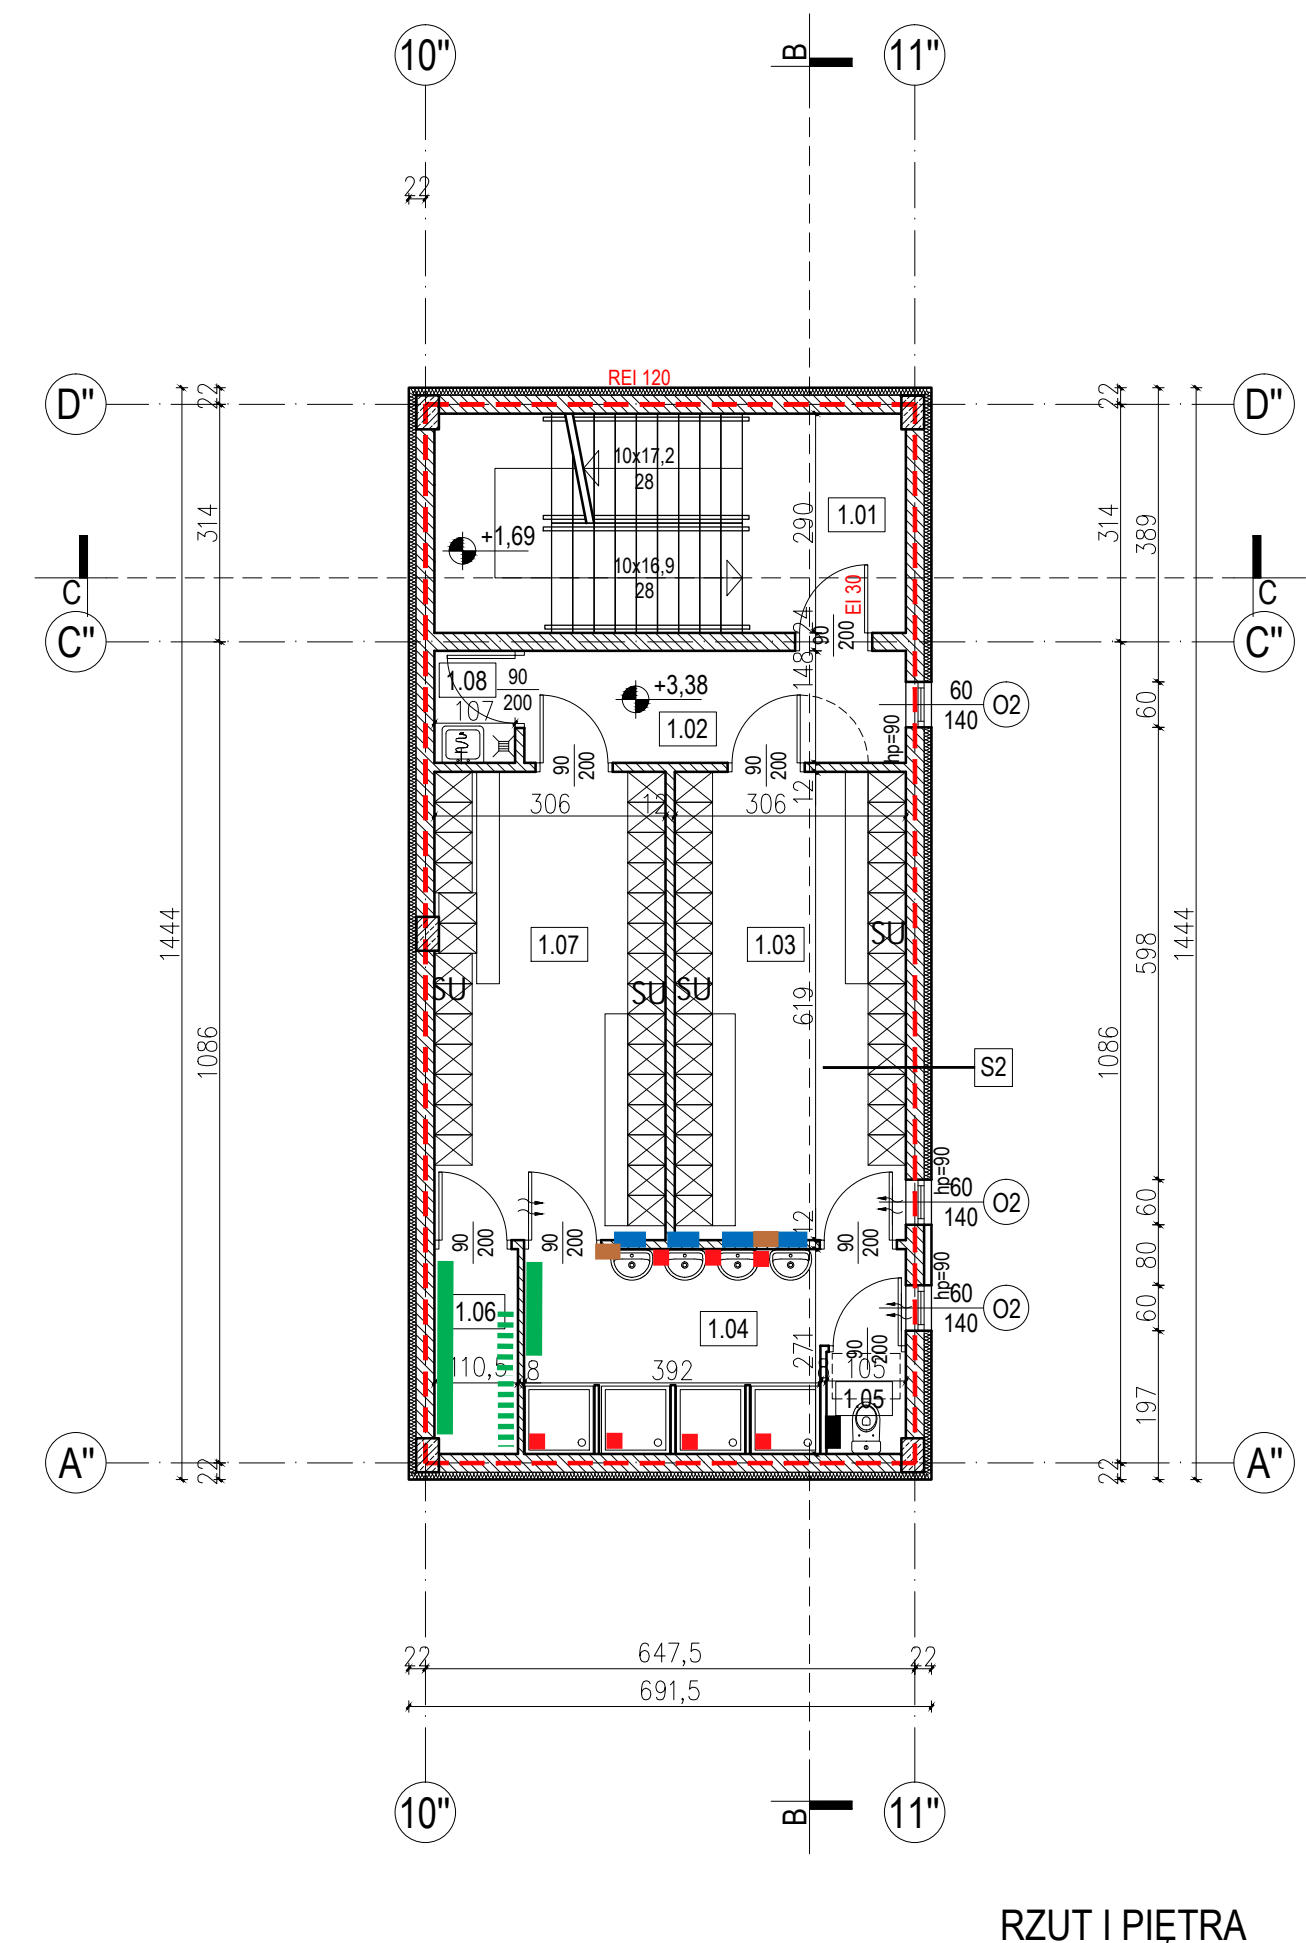

RZUT I PIĘTRA