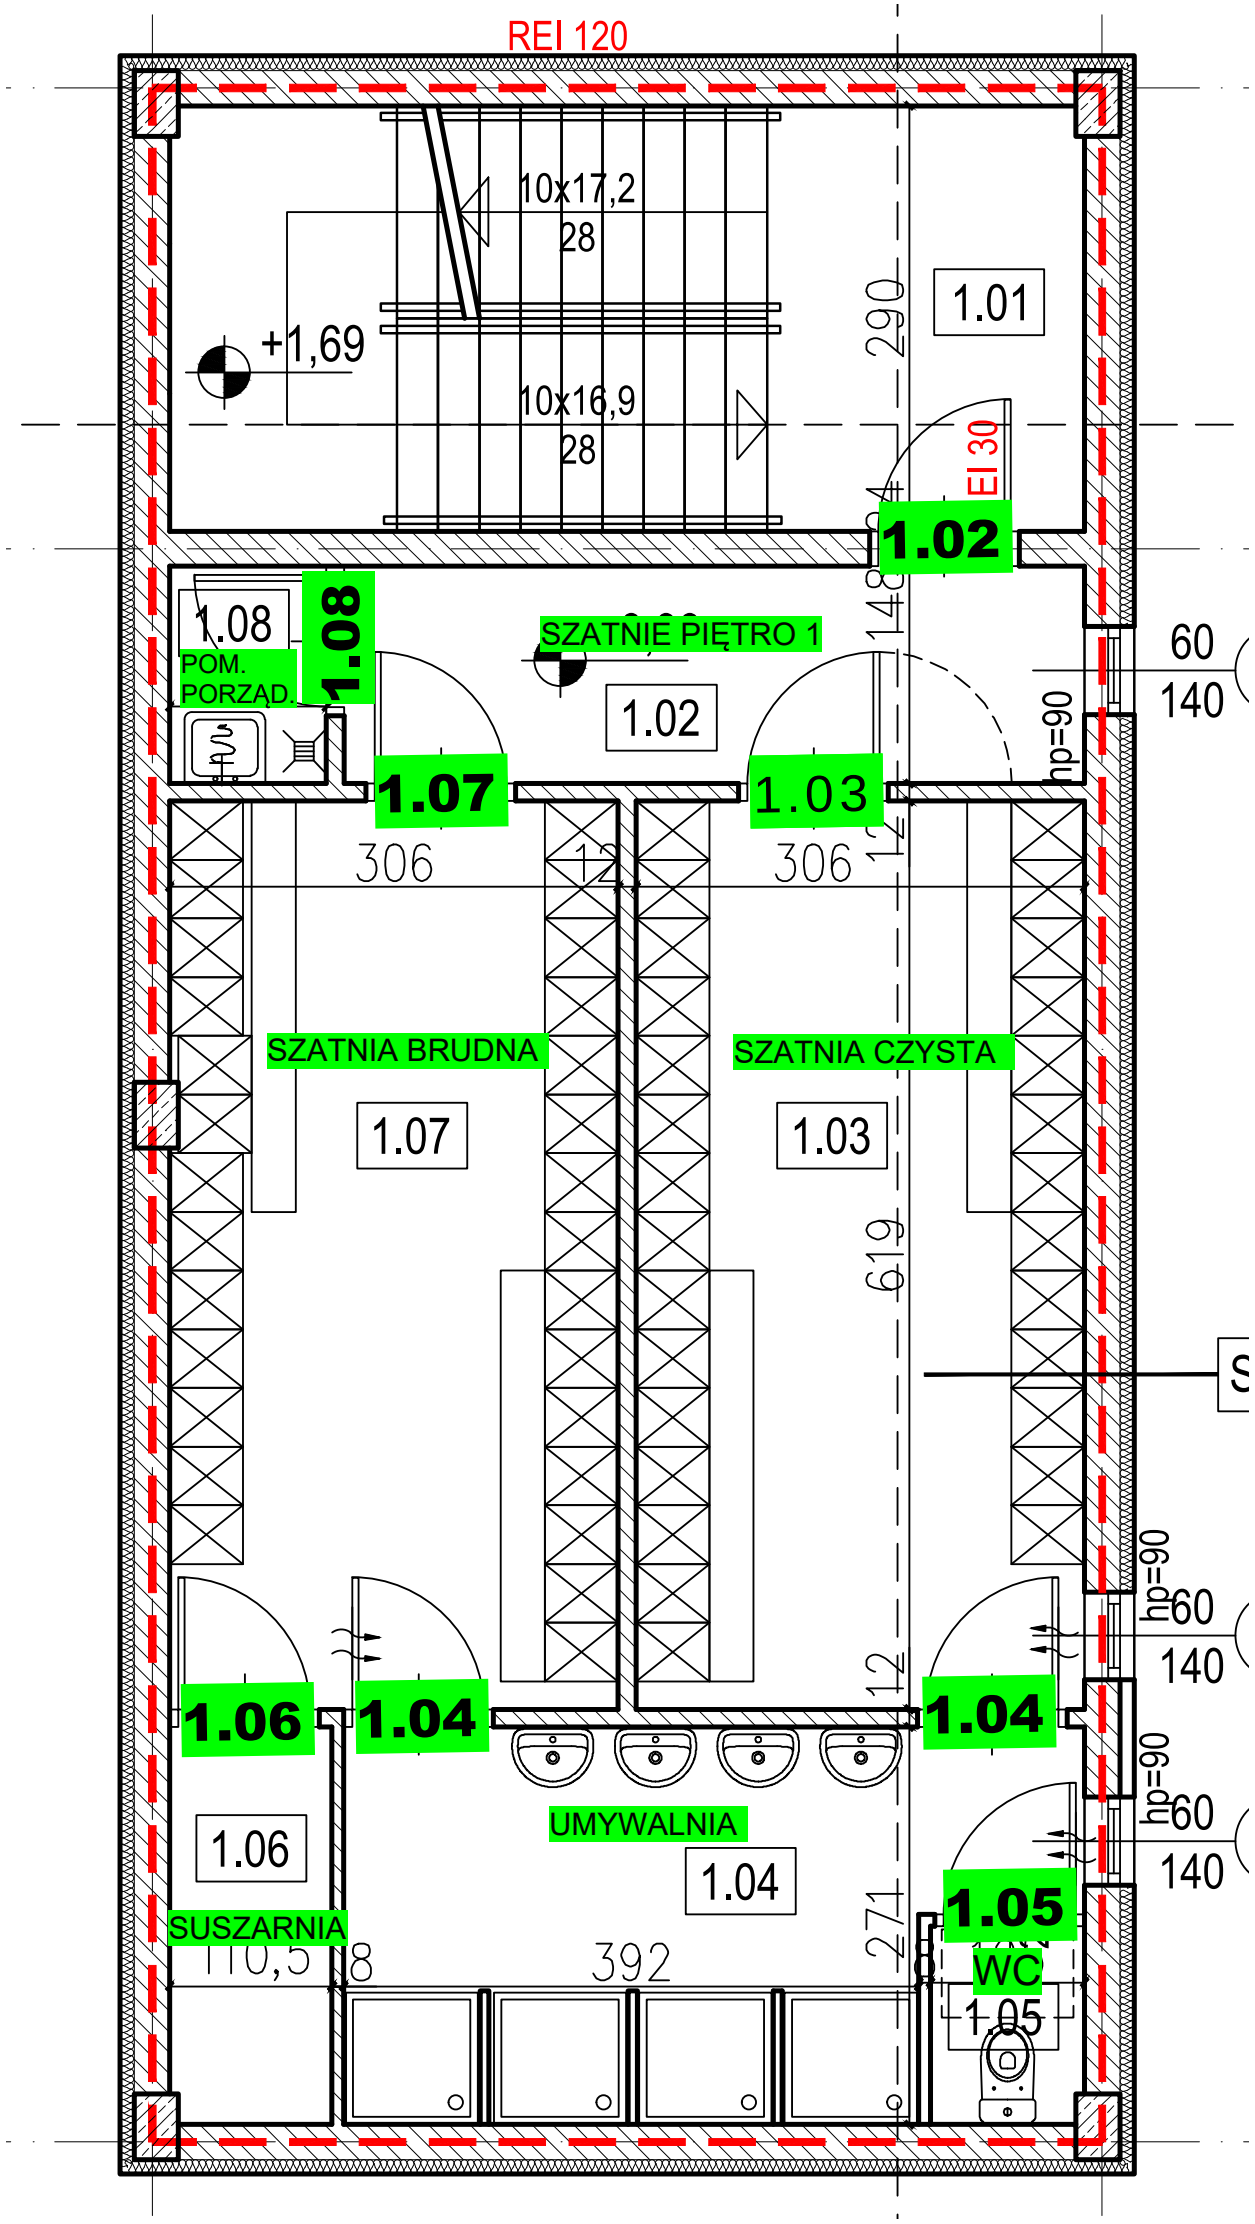
REI 120
10x17,2
28
10x16,9
28
+1,69
1.01
290
EI 30
1.02
148
1.08
1.08
POM.
PORZĄD.
SZATNIE PIĘTRO 1
1.02
60
140
hp=90
1.07
1.03
306
12
306
12
SZATNIA BRUDNA
SZATNIA CZYSTA
1.07
1.03
619
12
hp=90
60
140
1.06
1.04
1.04
UMYWALNIA
1.04
1.06
SUSZARNIA
110,5
8
392
271
8
1.05
WC
1.05
hp=90
60
140