
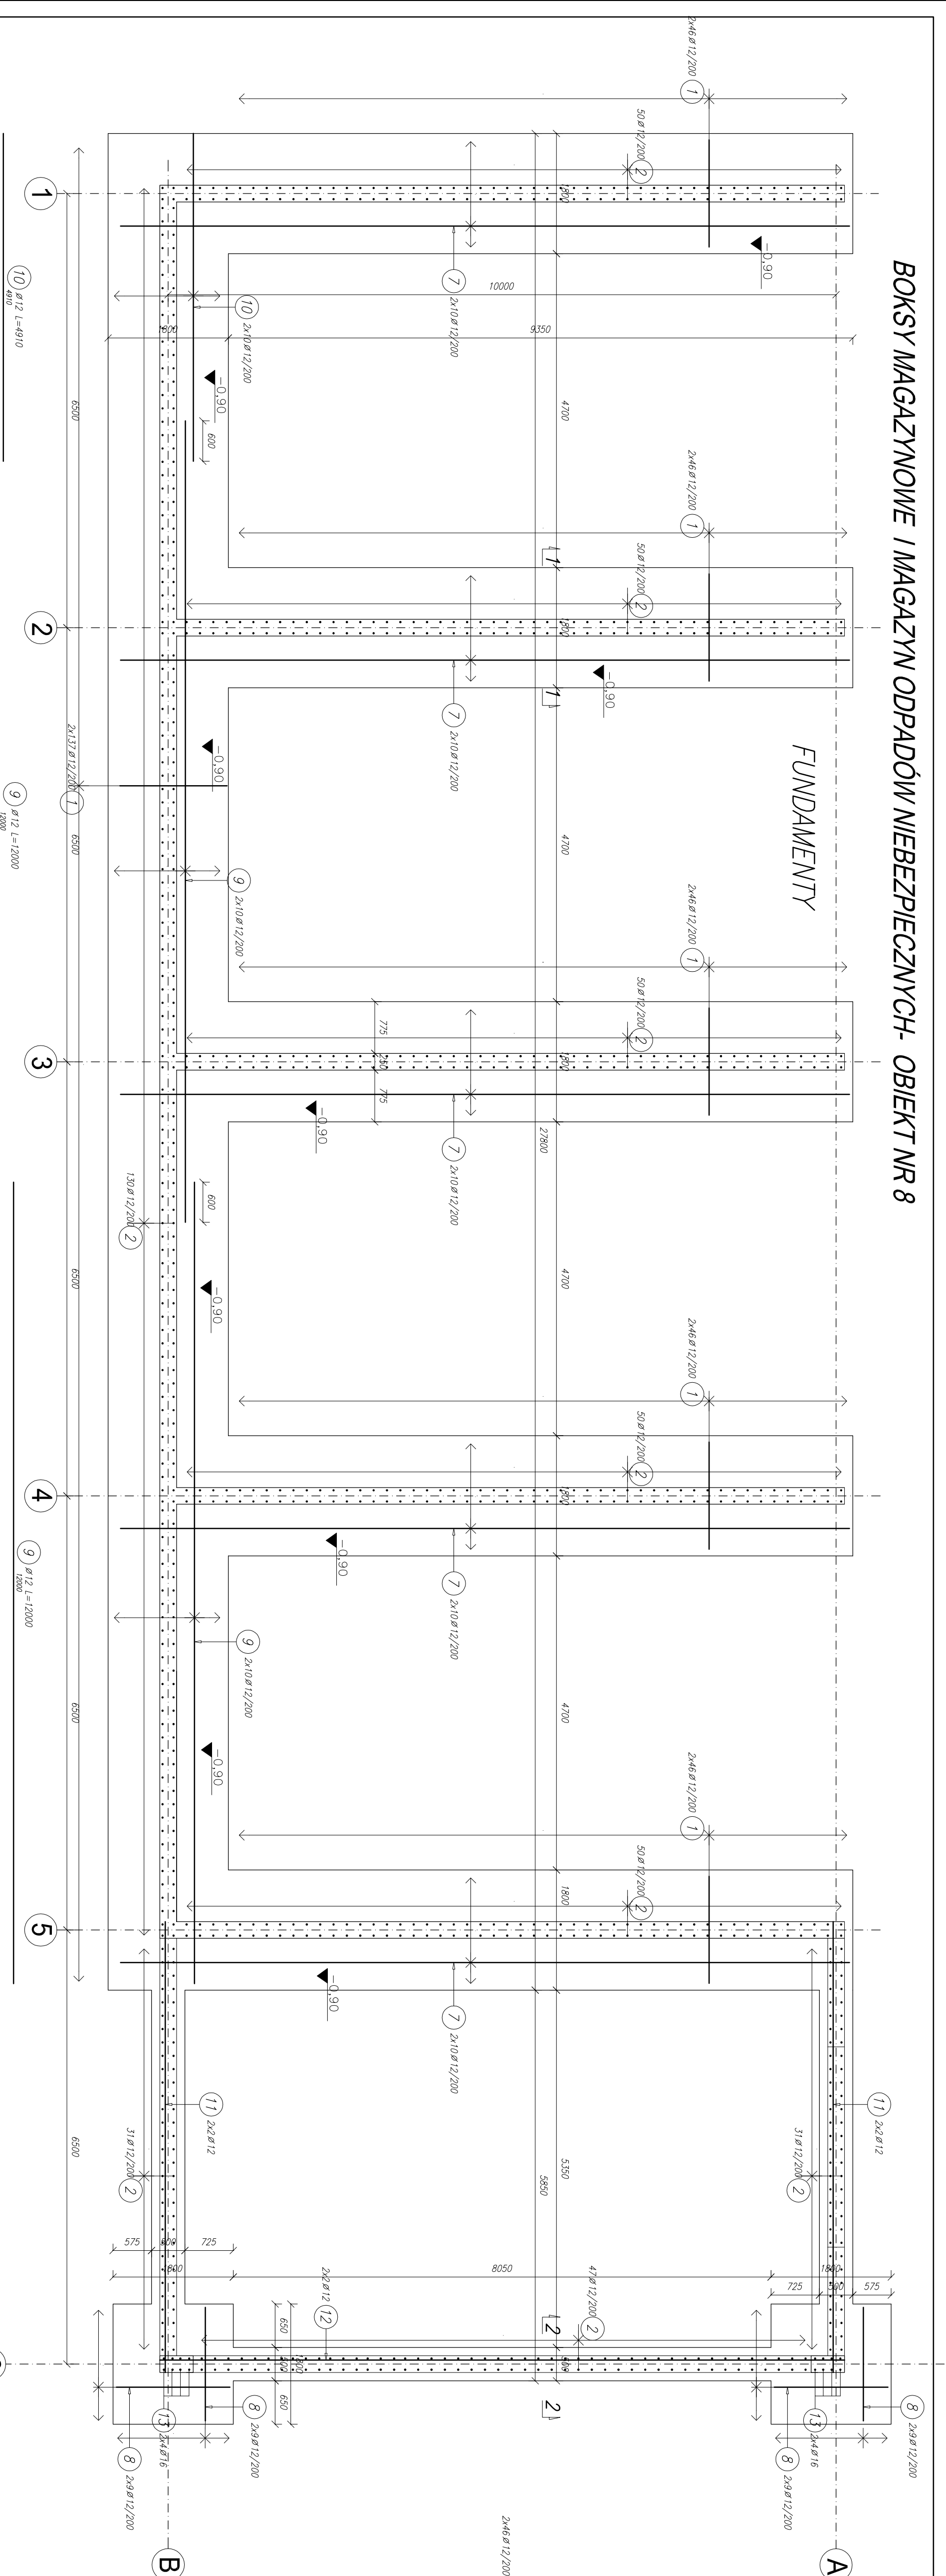


BOKSY MAGAZYNOWE I MAGAZYN ODPADÓW NIEBEZPIECZNYCH- OBIEKT NR 8

Przekrój 1-1 1:50

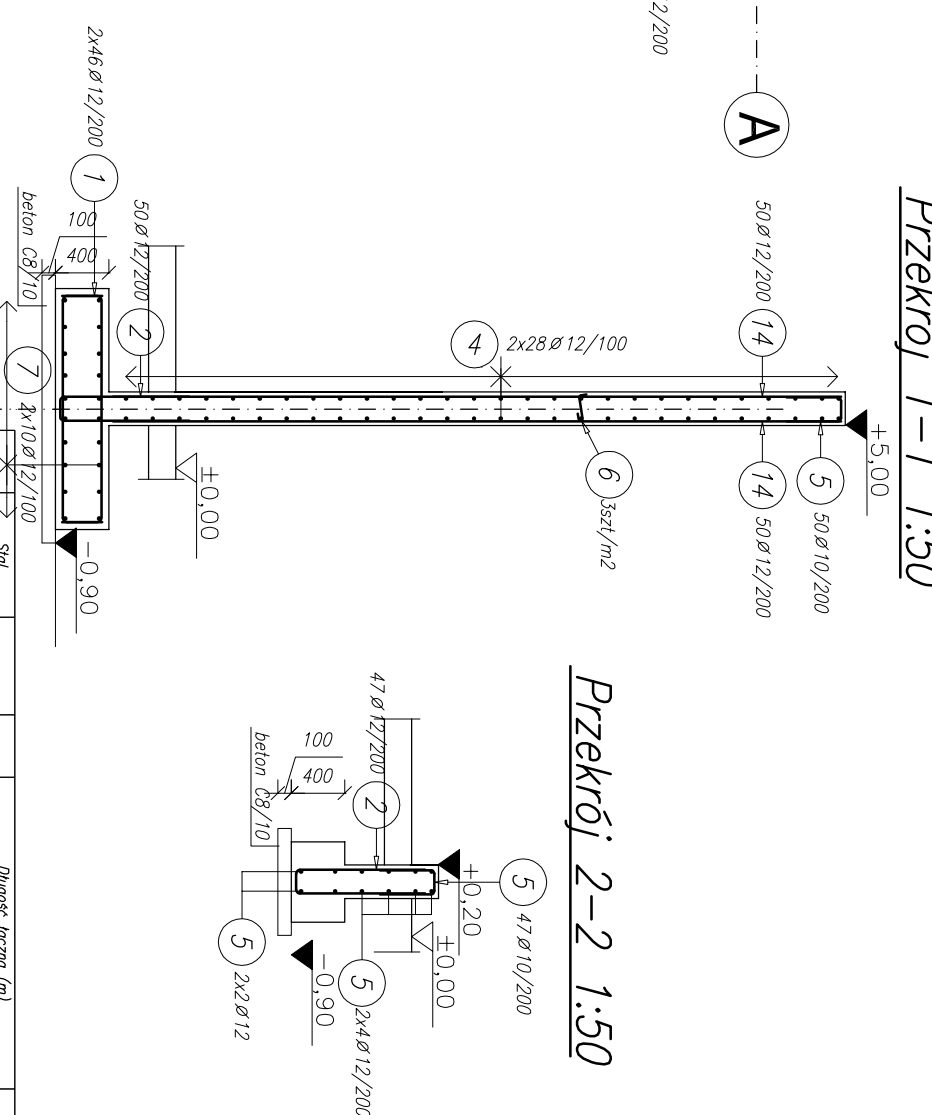

Przekrój 2-2 1:50

[illegible]

Beton C25/30 (B30)
Stal A-III (B500SP EPSTAL,
Otulina 50 mm – ławy
30 mm – ściany