


HALA SORTOWNI - RZUT 3

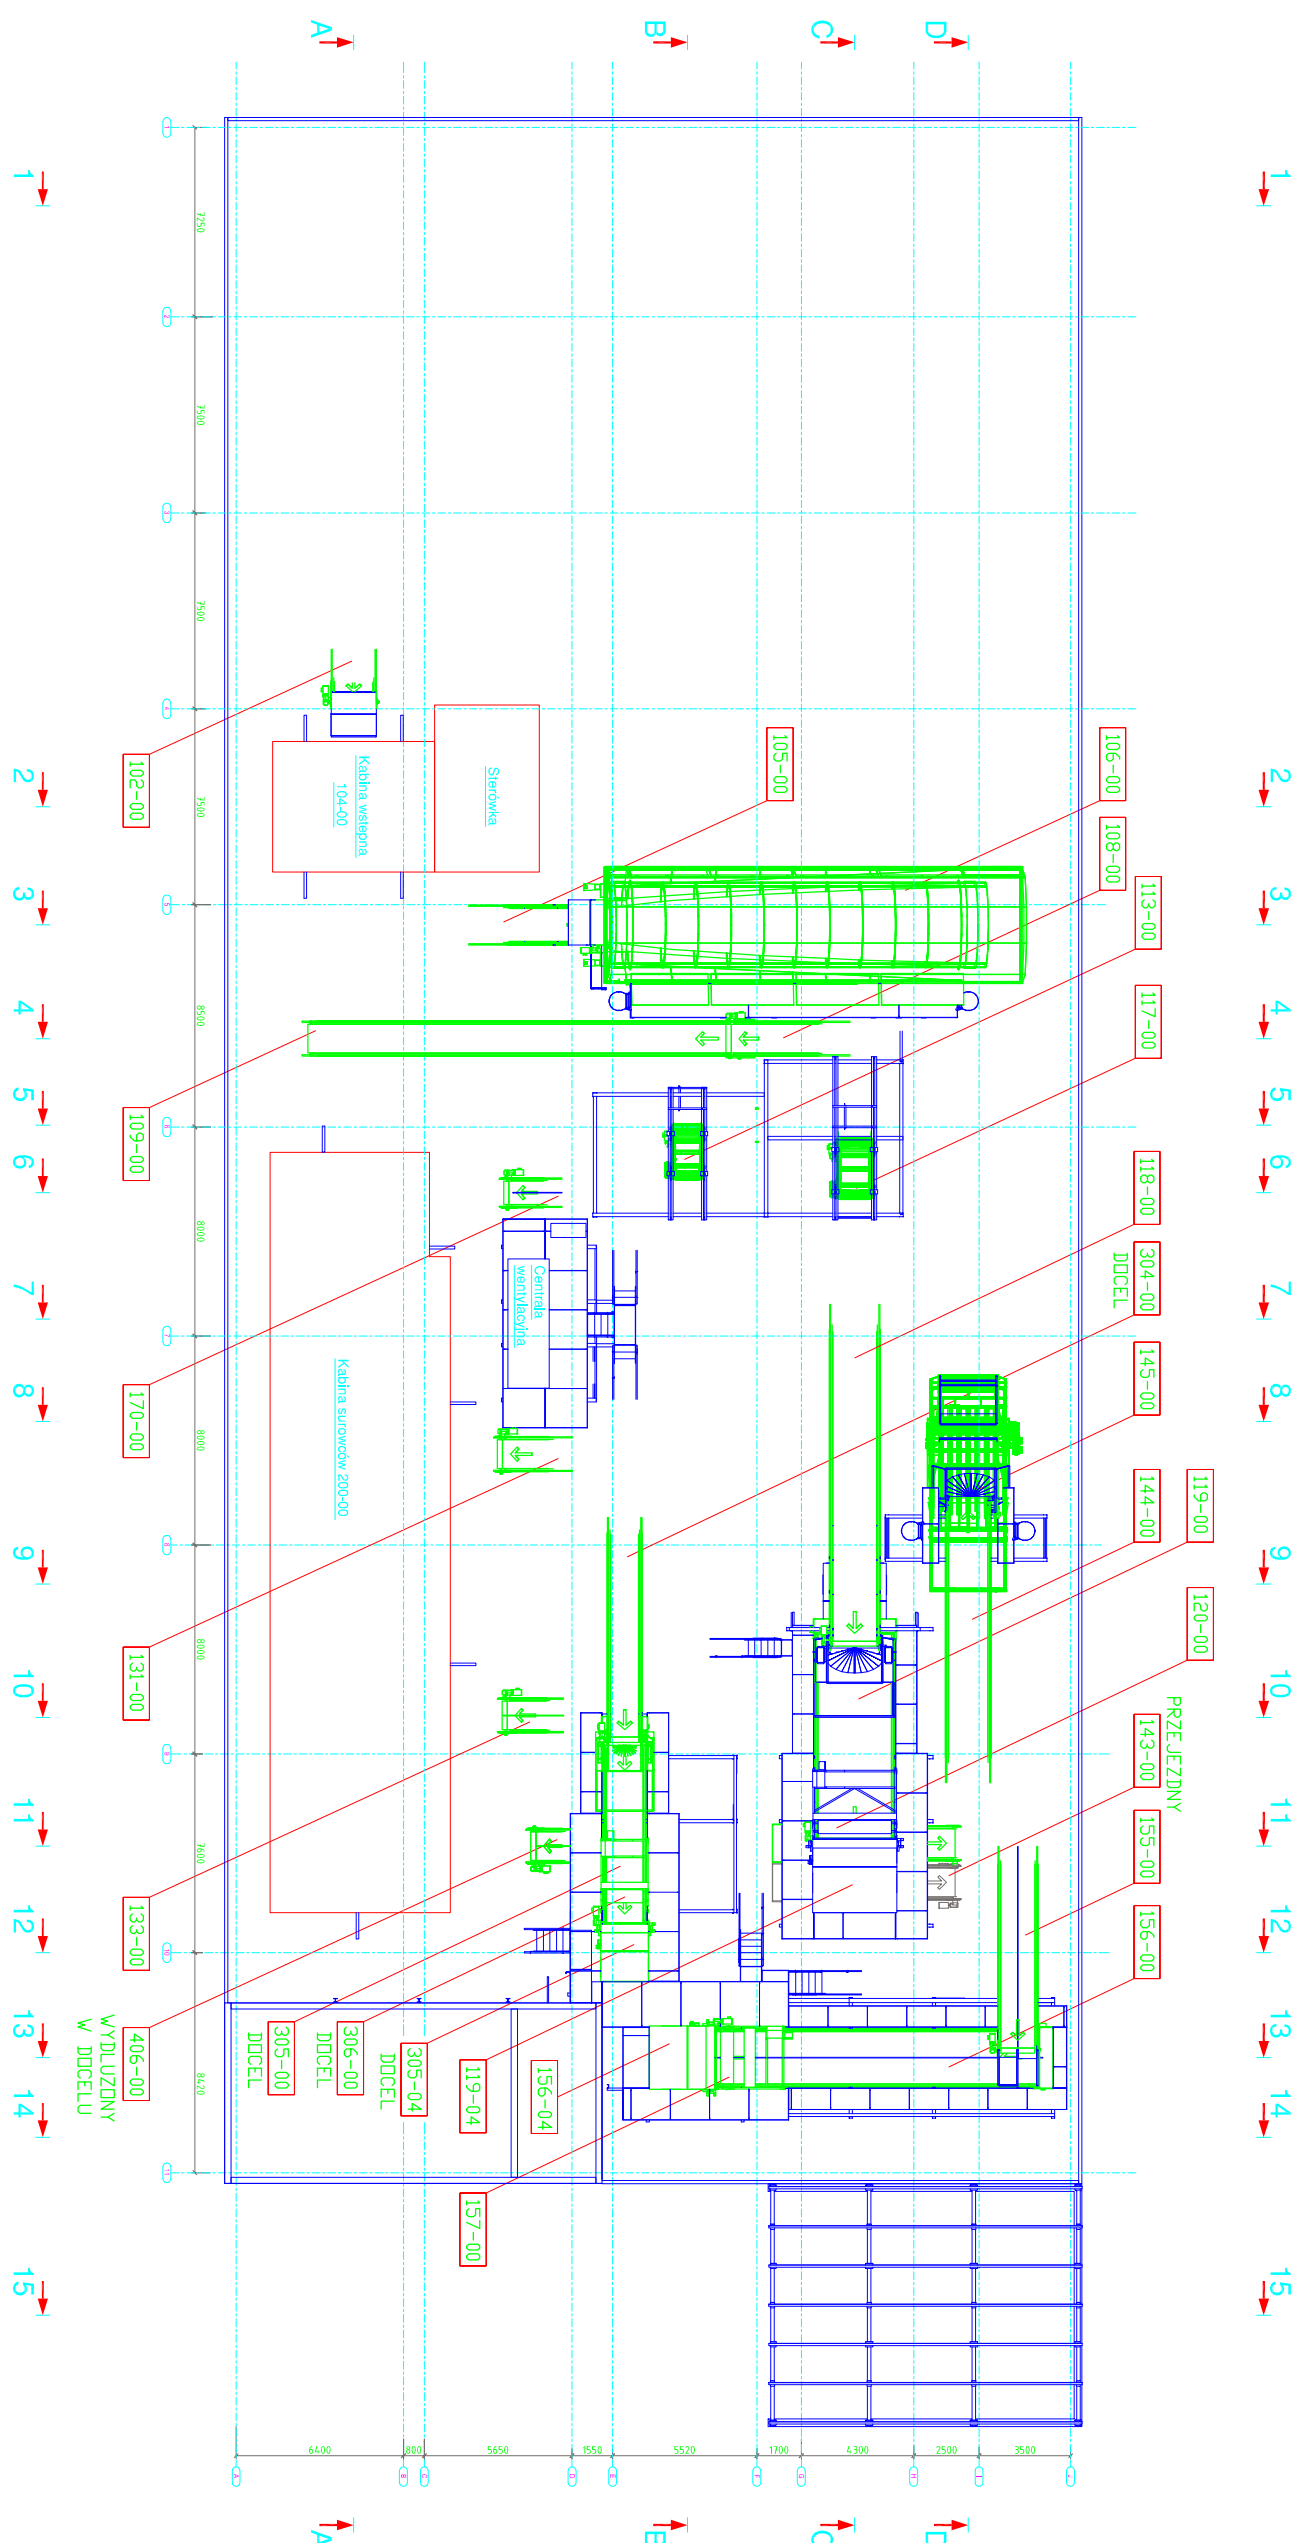


