



OZNACZENIA:	
1	blacha trapezowa T55 (klatka pionowa) - kolor jasnoczerwony RAL 7035
2	tytuł ociekoschwytny - kolor biały
3	stalowa siatka, drewniana obramujakowa - kolor grafitowy RAL 7016
4	ściana żelbetowa
5	konstrukcja wstęgi, stalowa - kolor grafitowy RAL 7016
6	rytmy i tony spławner - kolor jasnoczerwony RAL 7035


ELEWACJA POŁUDNIOWO-ZACHODNIA

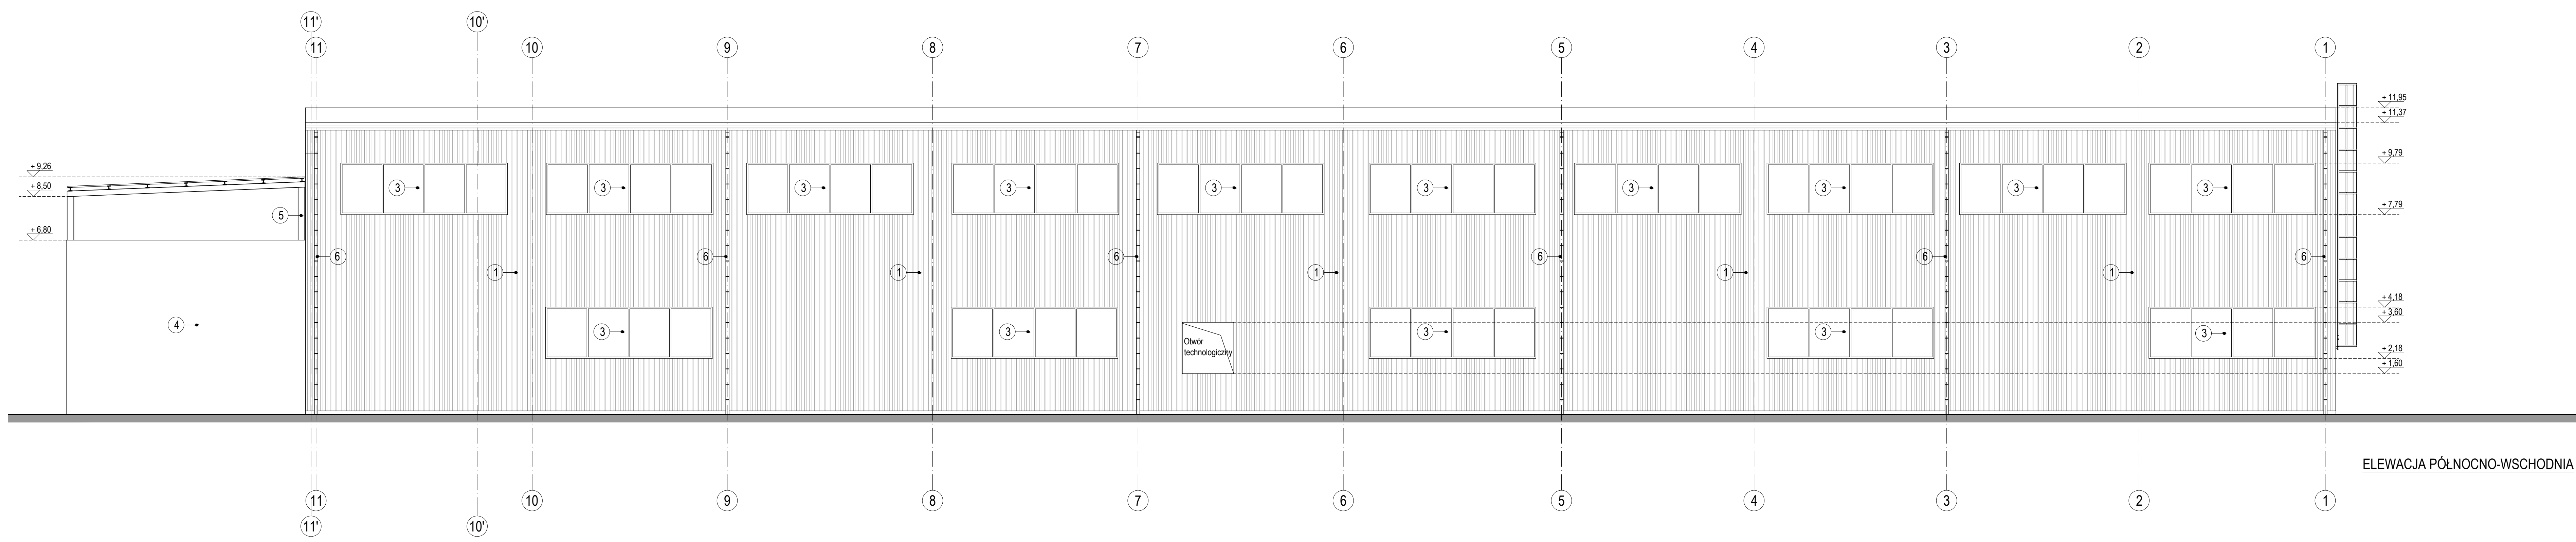

ELEWACJA PÓŁNOCNO-WSCHODNIA

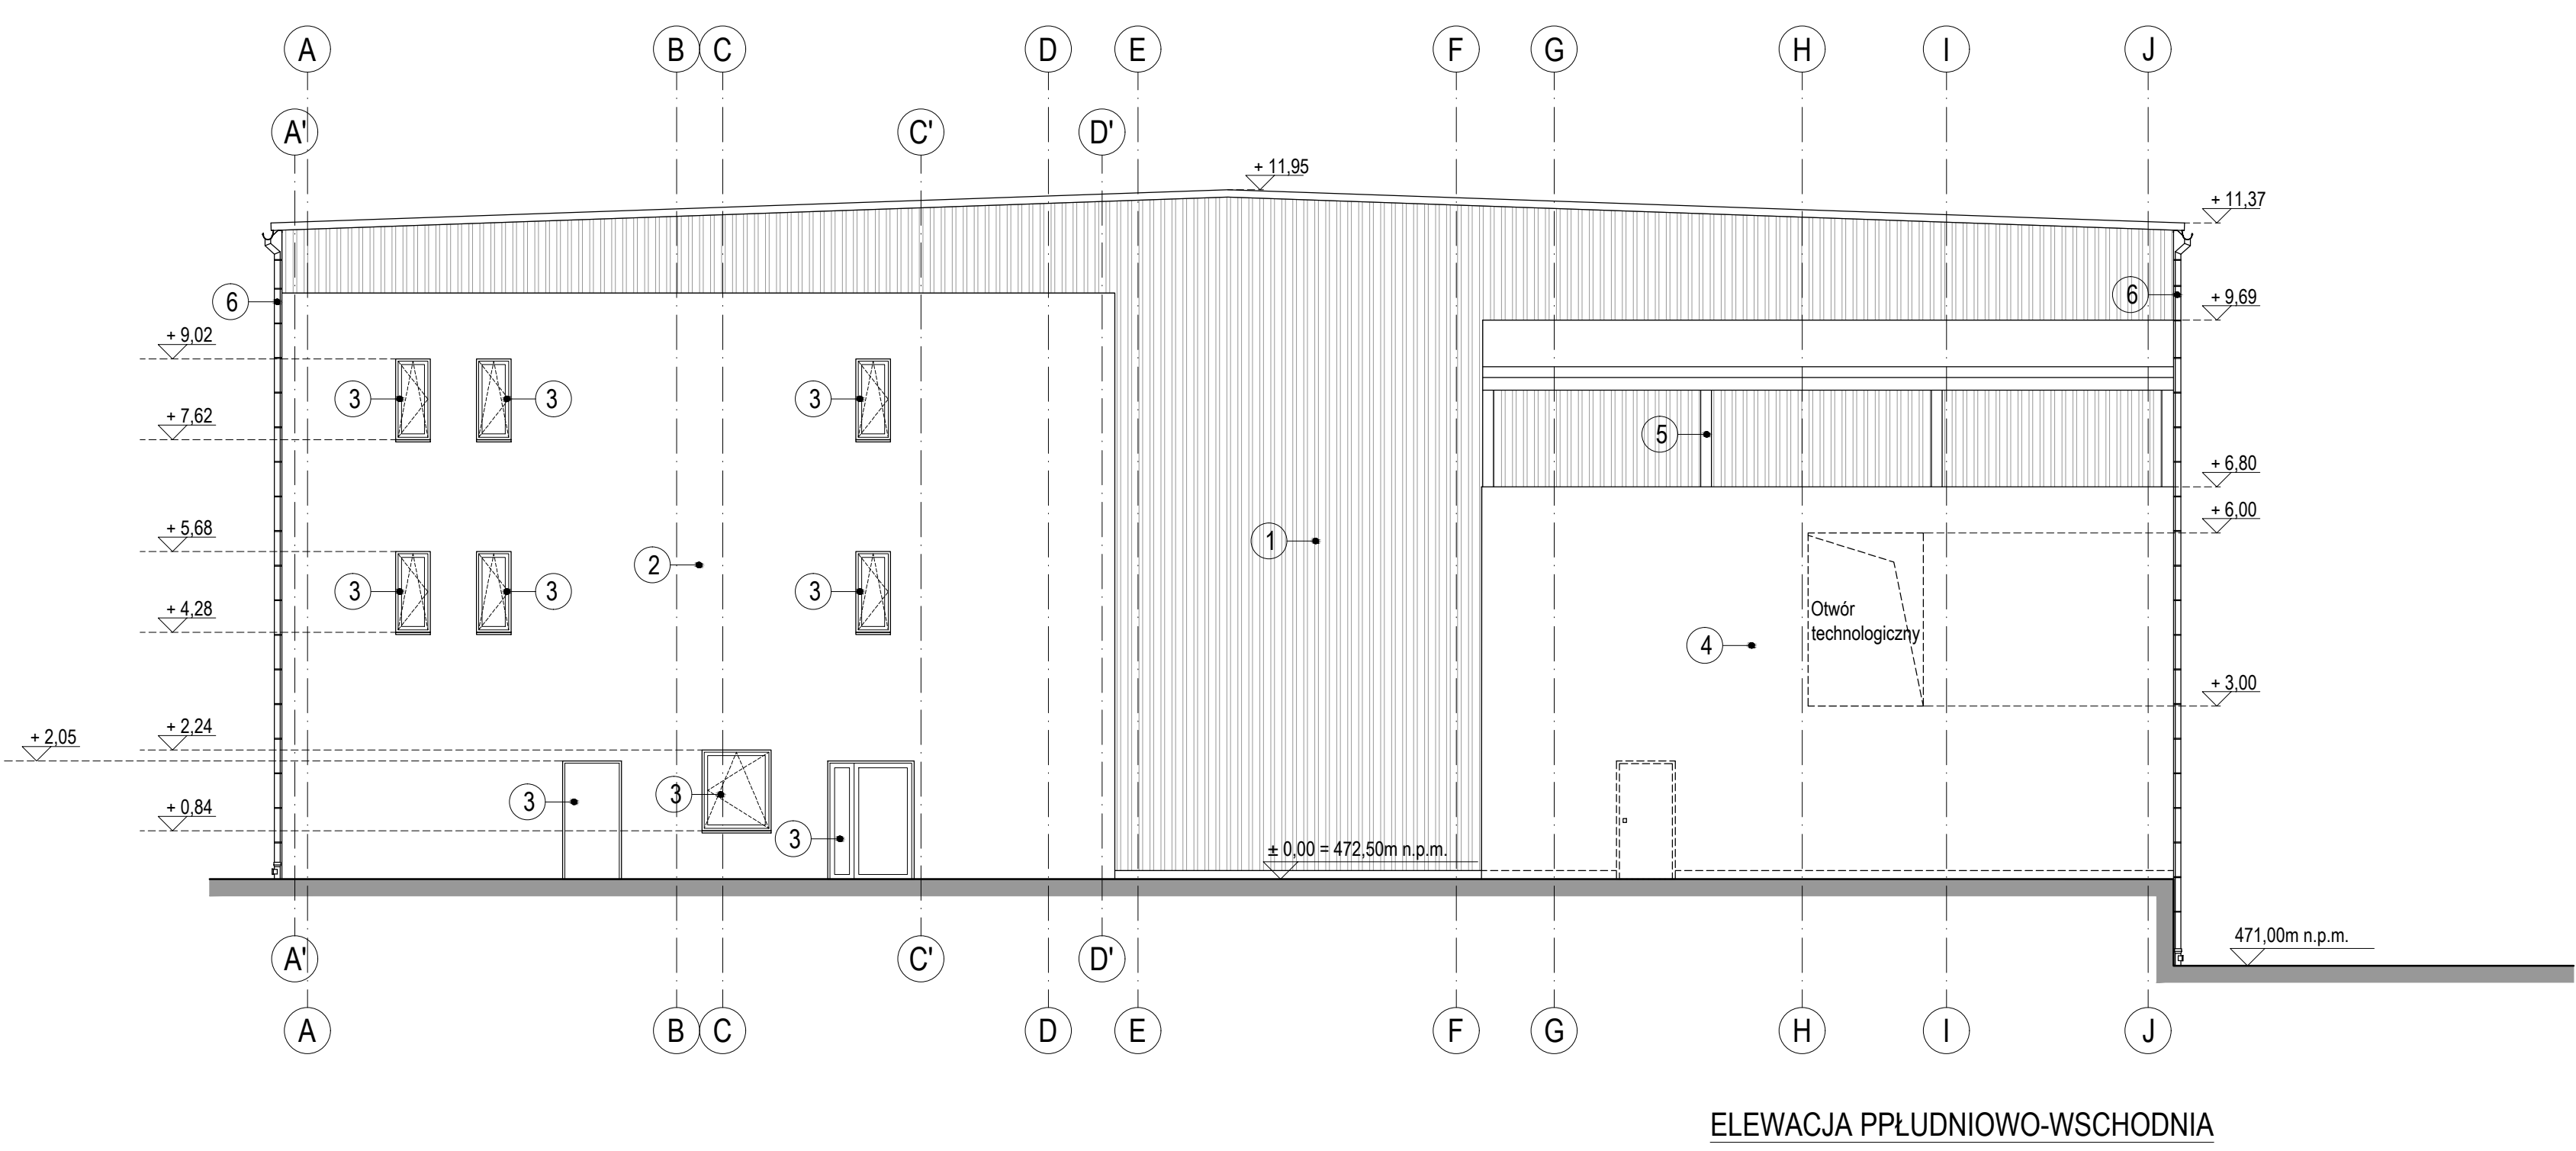

ELEWACJA PÓŁNOCNO-WSCHODNIA

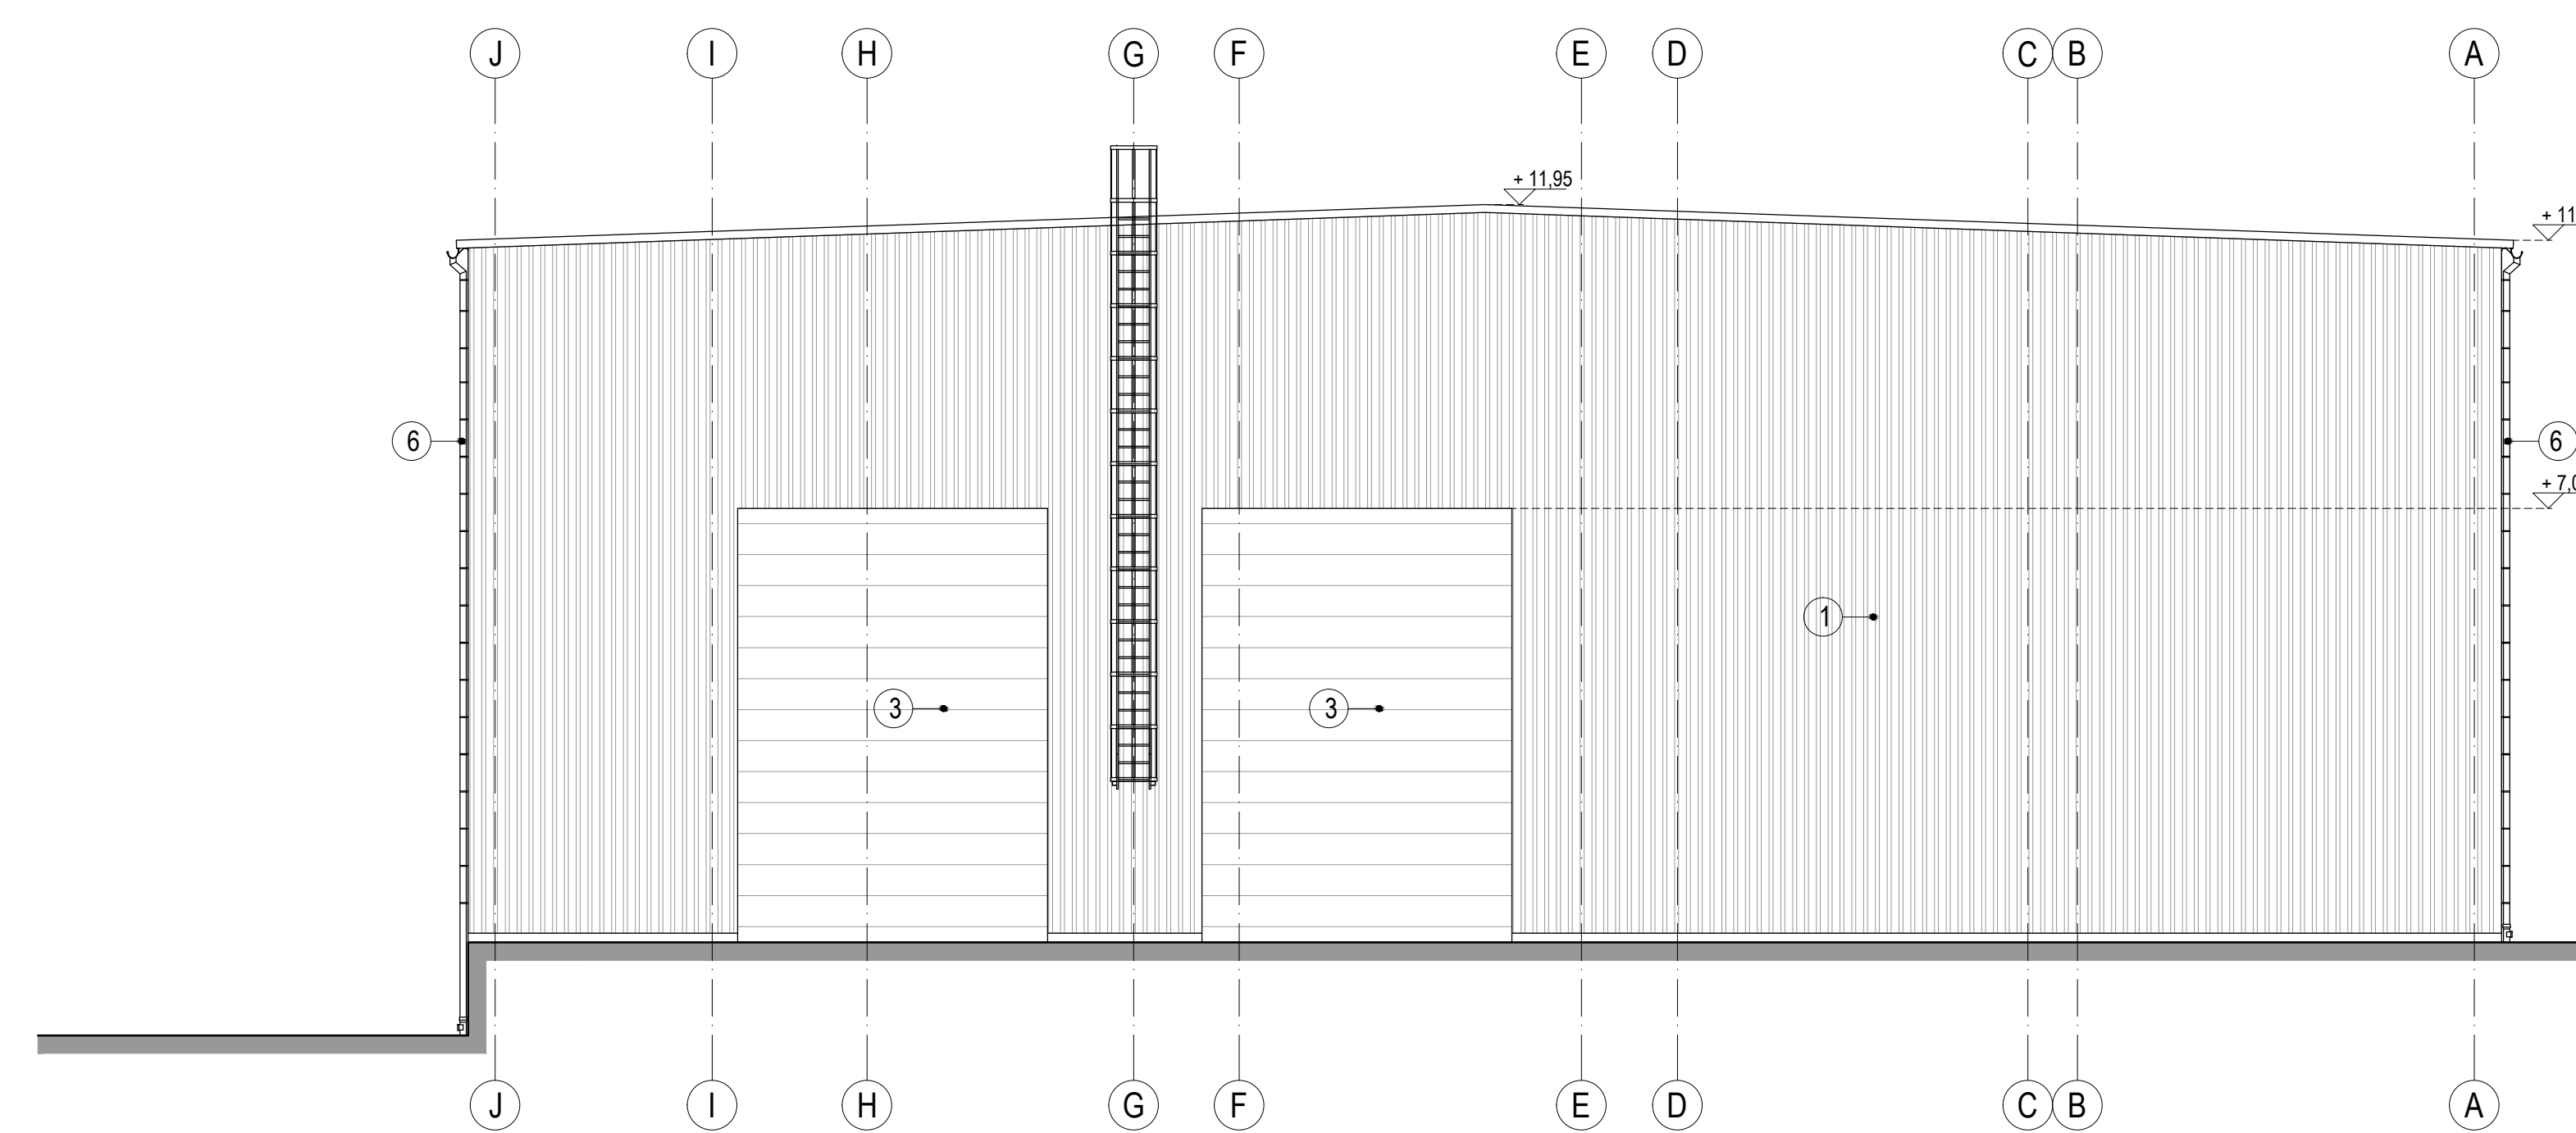

ELEWACJA PÓŁNOCNO-ZACHODNIA

Projekt Wykonawczy	
Miejski Zakład Usług Komunalnych Sp. z o.o. ul. Kolejowa 4, 58-300 Wałbrzych	
UWAGA: WSZYSTKIE WYMIARY SPRAWDZIĆ NA BUDOWIE !!!	
<h1>A-5</h1>	
Eco Pro Ochrona Środowiska, Budownictwo i Energetyka ul. Ziemoległa 21, 58-000 Szprotkowo, tel. 74 645 03 33, 74 817 17 15, e-mail: biuro@ecopro.pl	
Rozbudowa istniejącej linii sortowniczej odpadów o system mechaniczno-biologicznego przetwarzania odpadów (kompostownia i sortownicza) przylegająca na budowie Zakładu Segregacji i Zagospodarowania Odpadów w Wałbrzychu.	
dz. nr 71/6, 71/7, 71/8 Gł. nr 52 ul. Goethego, 58-300 Wałbrzych	
Inwestor: Miejski Zakład Usług Komunalnych Sp. z o.o. ul. Kolejowa 4, 58-300 Wałbrzych Obekt: Hala sortownicza (ob. nr 3)	
Nazwa projektu: ELEWACJE Data: wrzesień 2016 Skala: A-5 Arkusz: 1/100	